

COMUNE DI OZIERI

Provincia di Sassari



PROGETTO ESECUTIVO

PIANO DI LOTTIZZAZIONE DI UN COMPARTO DELLA ZONA (C 11)
A MONTE DI VIA UGO LA MALFA - "REGIONE SAN GAVINO"

Il Committente
A.P.S. COSTRUZIONI s.r.l.

Progettisti
Ing. Paola Mazza

Collaboratori
Geom. Andrea Ortu

ELABORATO

SCALA :

VARIA

ILLUMINAZIONE PUBBLICA

Tav. 16


DATA

REVISIONE


DESCRIZIONE

Maggio 2024

PLANIMETRIA

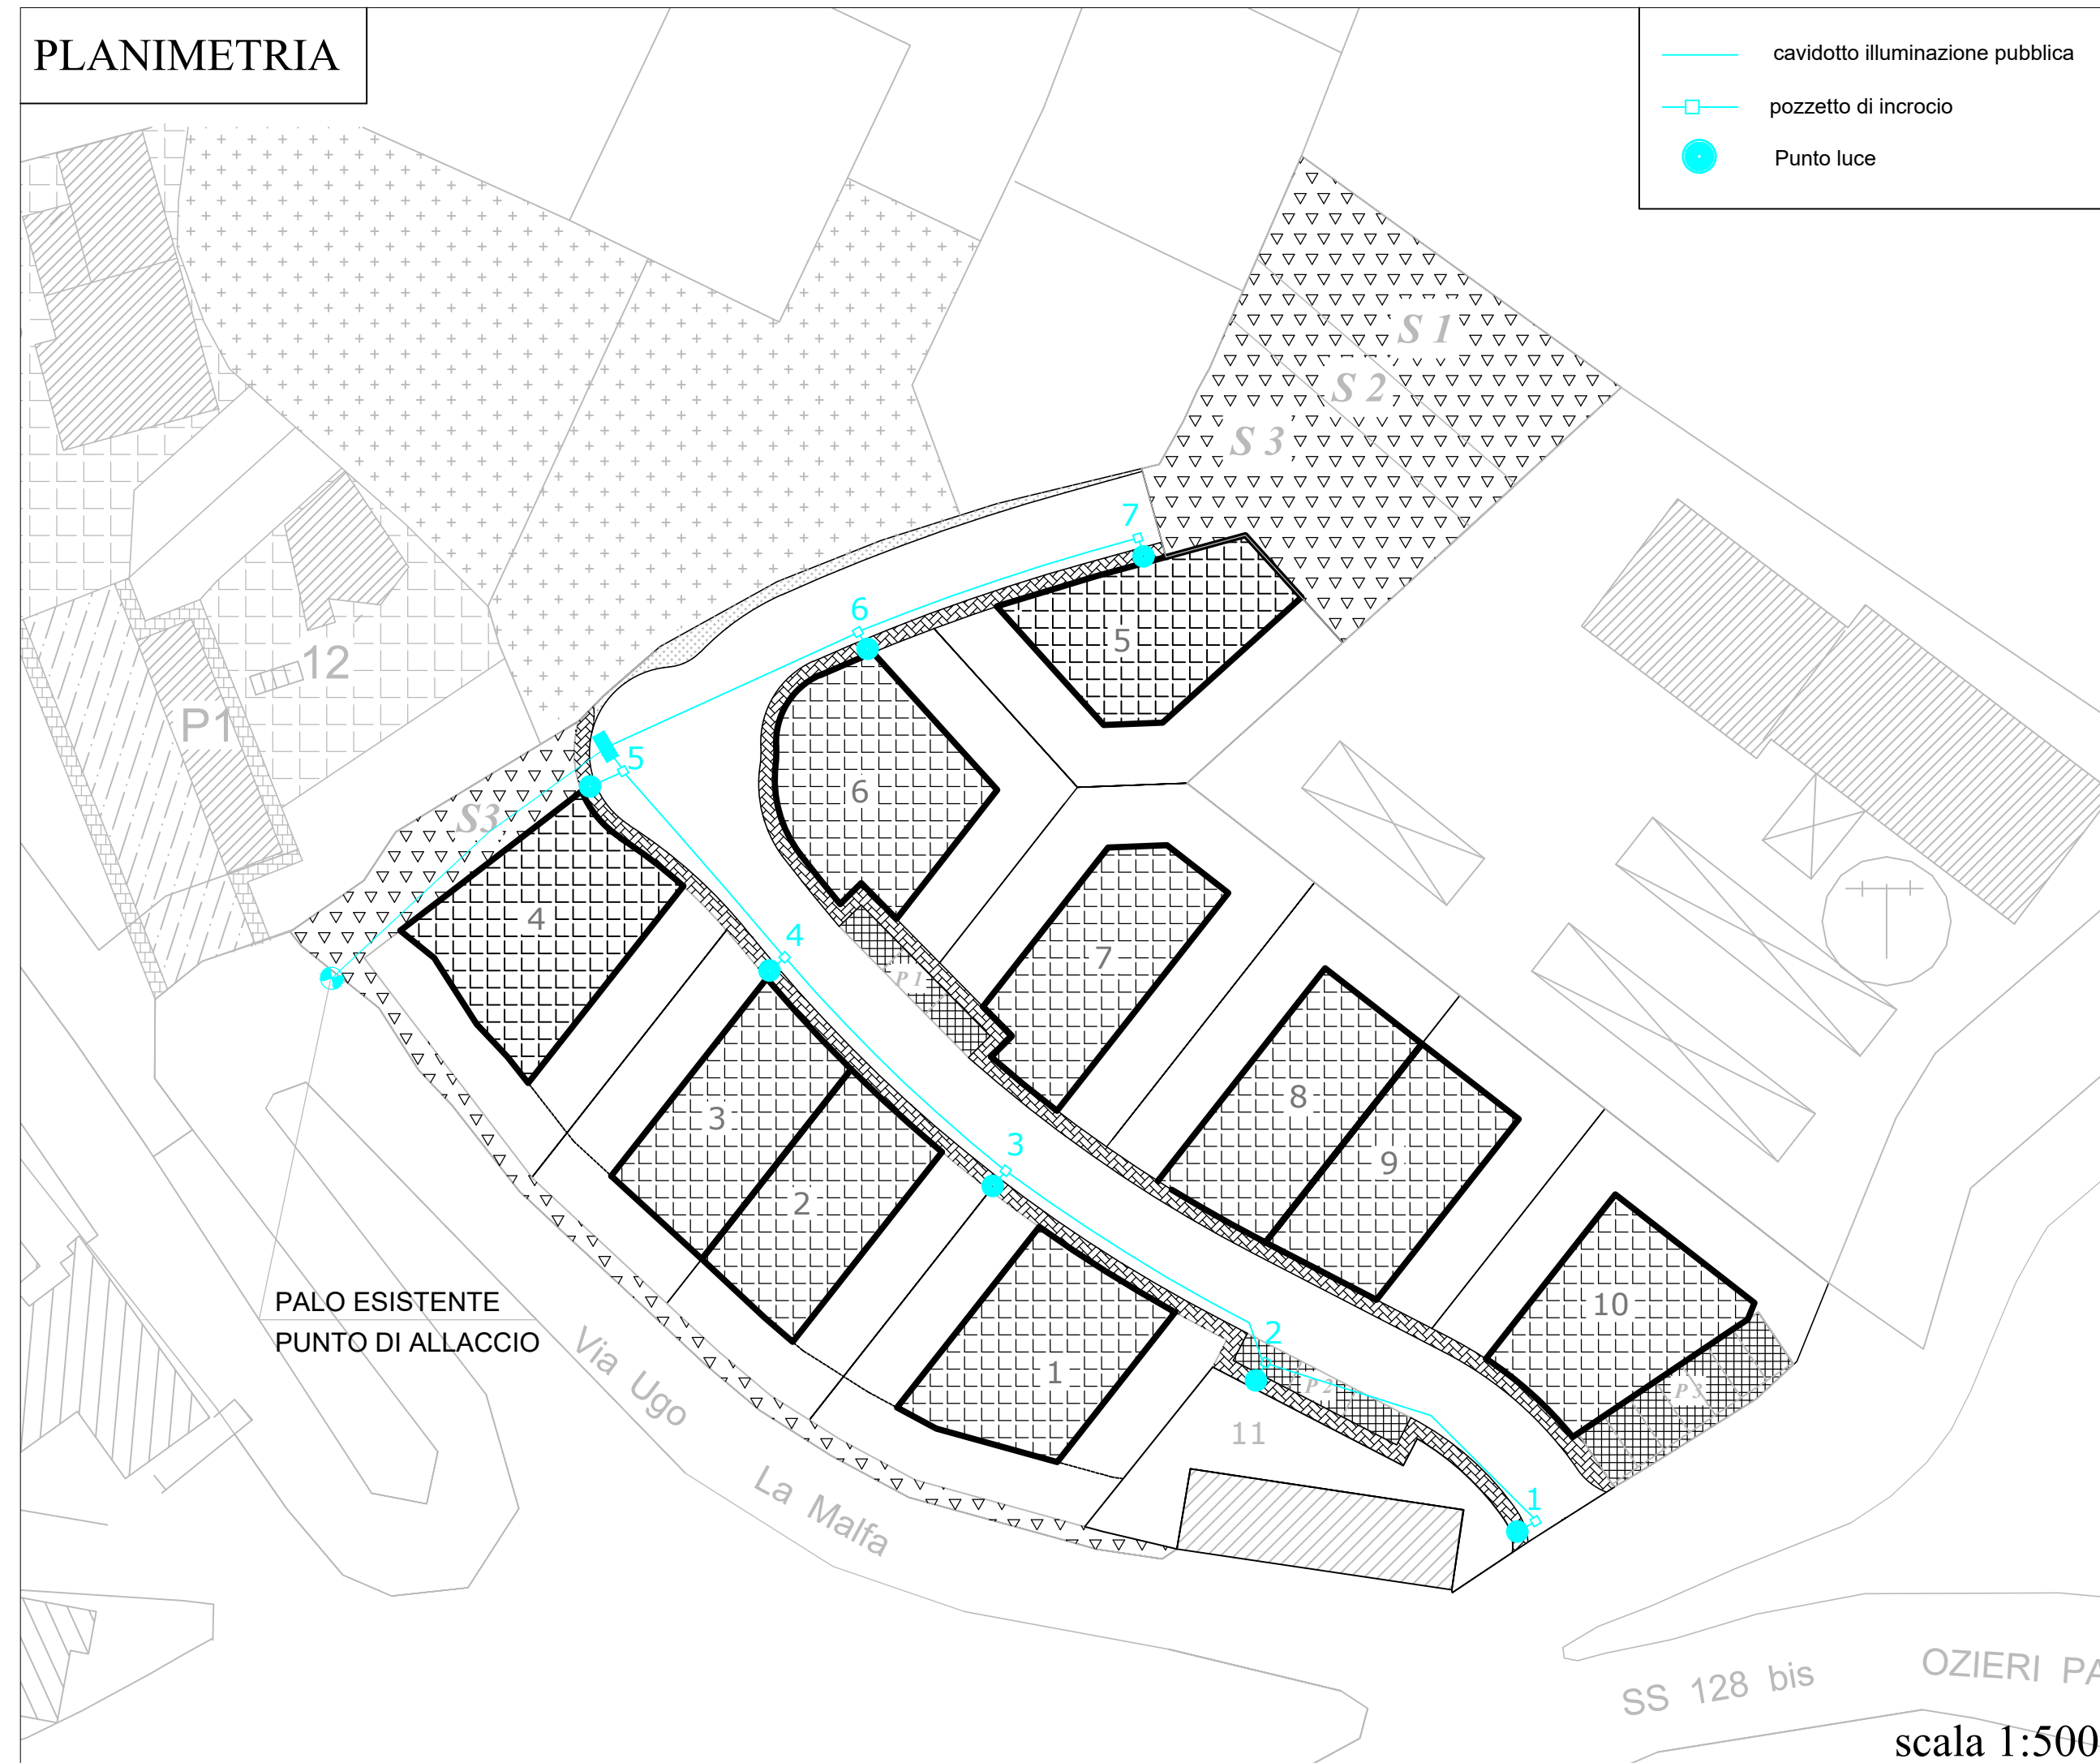

PARTICOLARE LAMPIONE

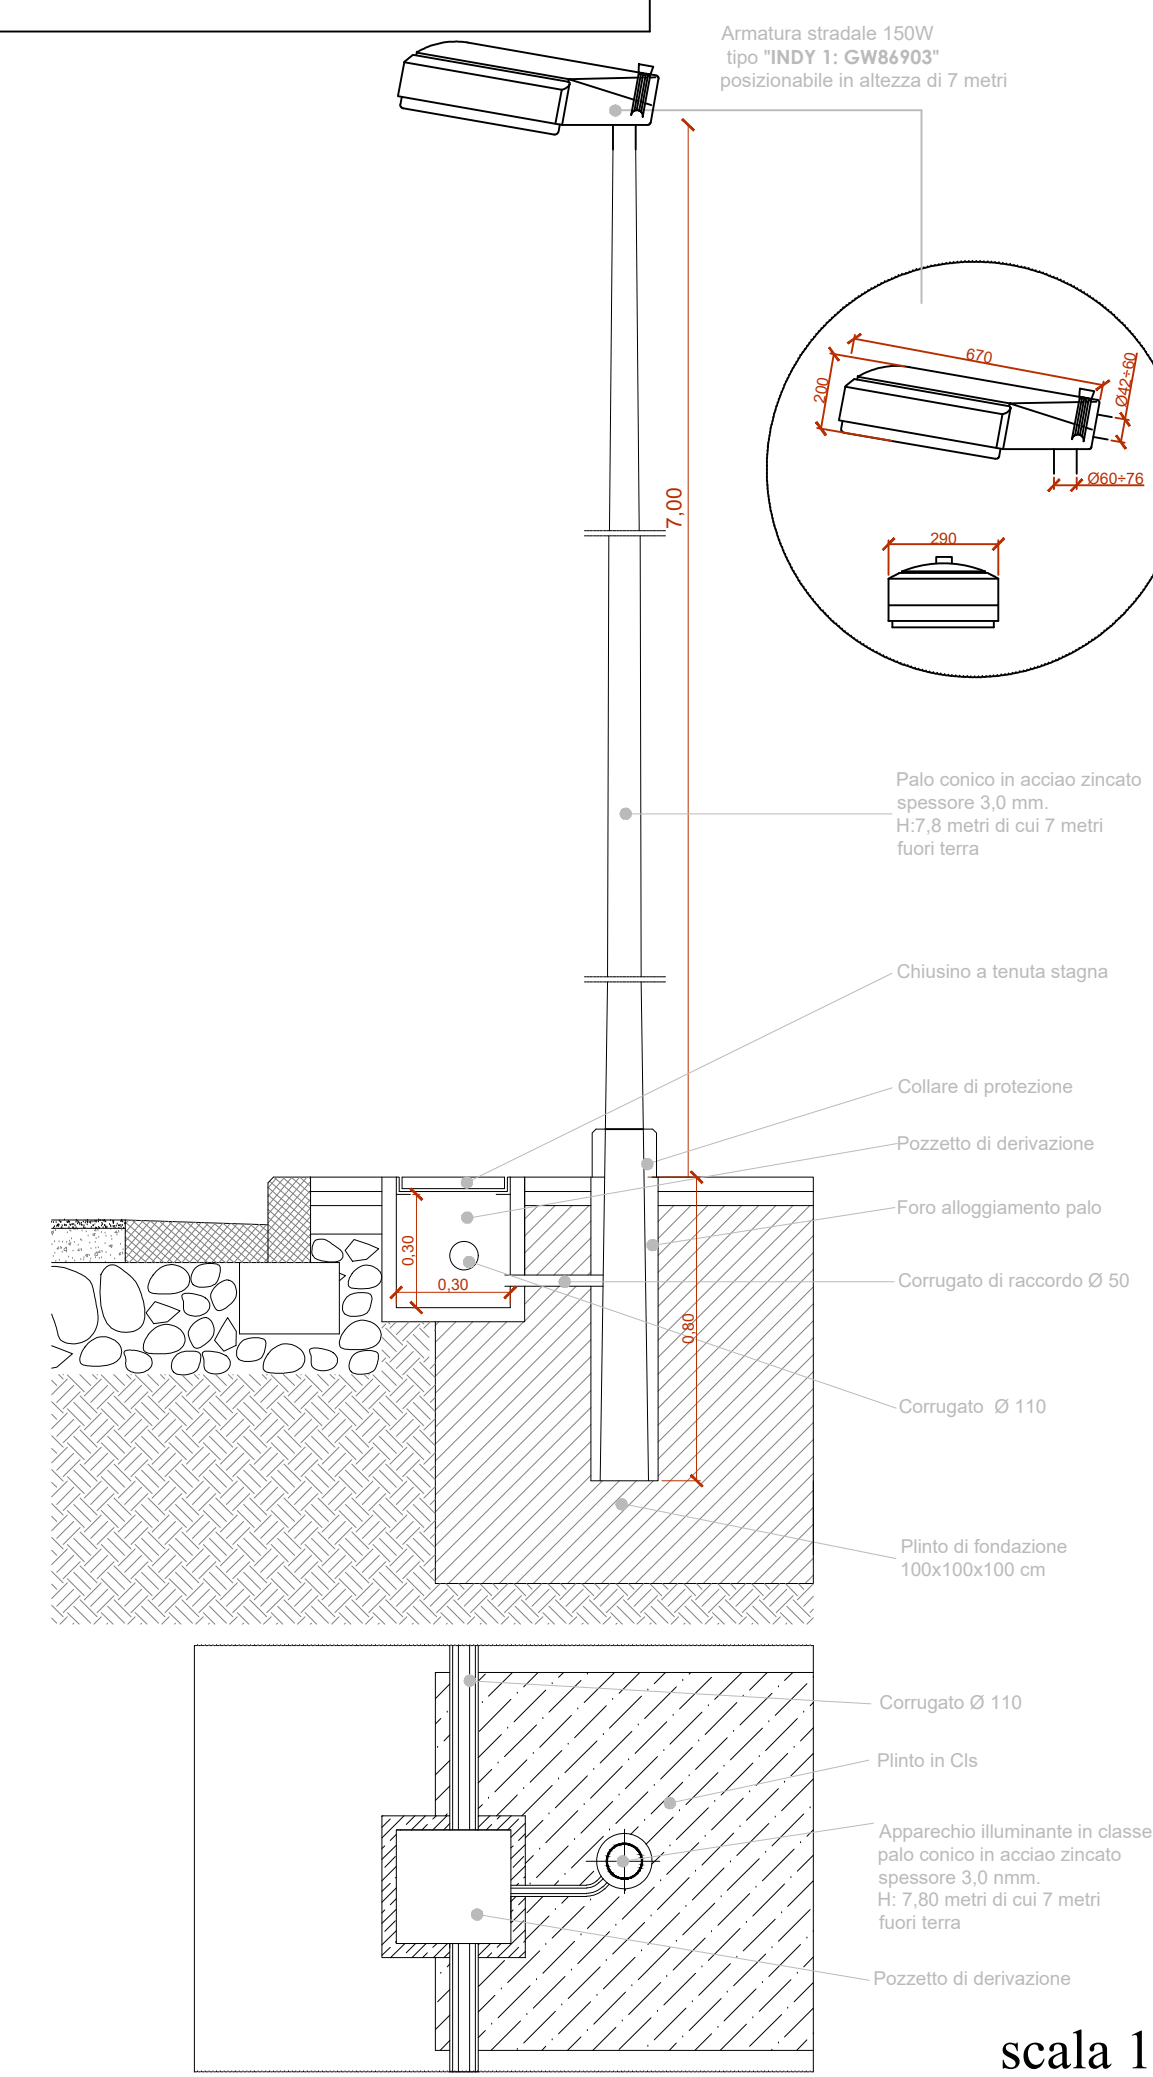

PARTICOLARE ALLACCIO

