


| | | |
|---|---|------------------------|
| | <p>COMUNE DI PATTADA</p> <p>Provincia di Sassari</p> | |
|  | | |
| | | |
| OGGETTO | PIANO DI LOTTIZZAZIONE IN ZONA ARTIGIANALE "MEDADOS" | |
| | | |
| COMMITTENTE | Bellu Giovanni | |
| | | |
| GRUPPO DI PROGETTAZIONE | Dott. Pianificatore Alessandro Multinu | Urbanistica |
| | Geometra Mario Deiosso | Edilizia e Impianti |
| | | |
| ELABORATO | Inquadramento generale | TAV. N.1 |
| | | |
| REVISIONE | | REV_01 |
| | | |
| | Pattada, Febbraio 2022 | |
| | | |
| Firme | | |

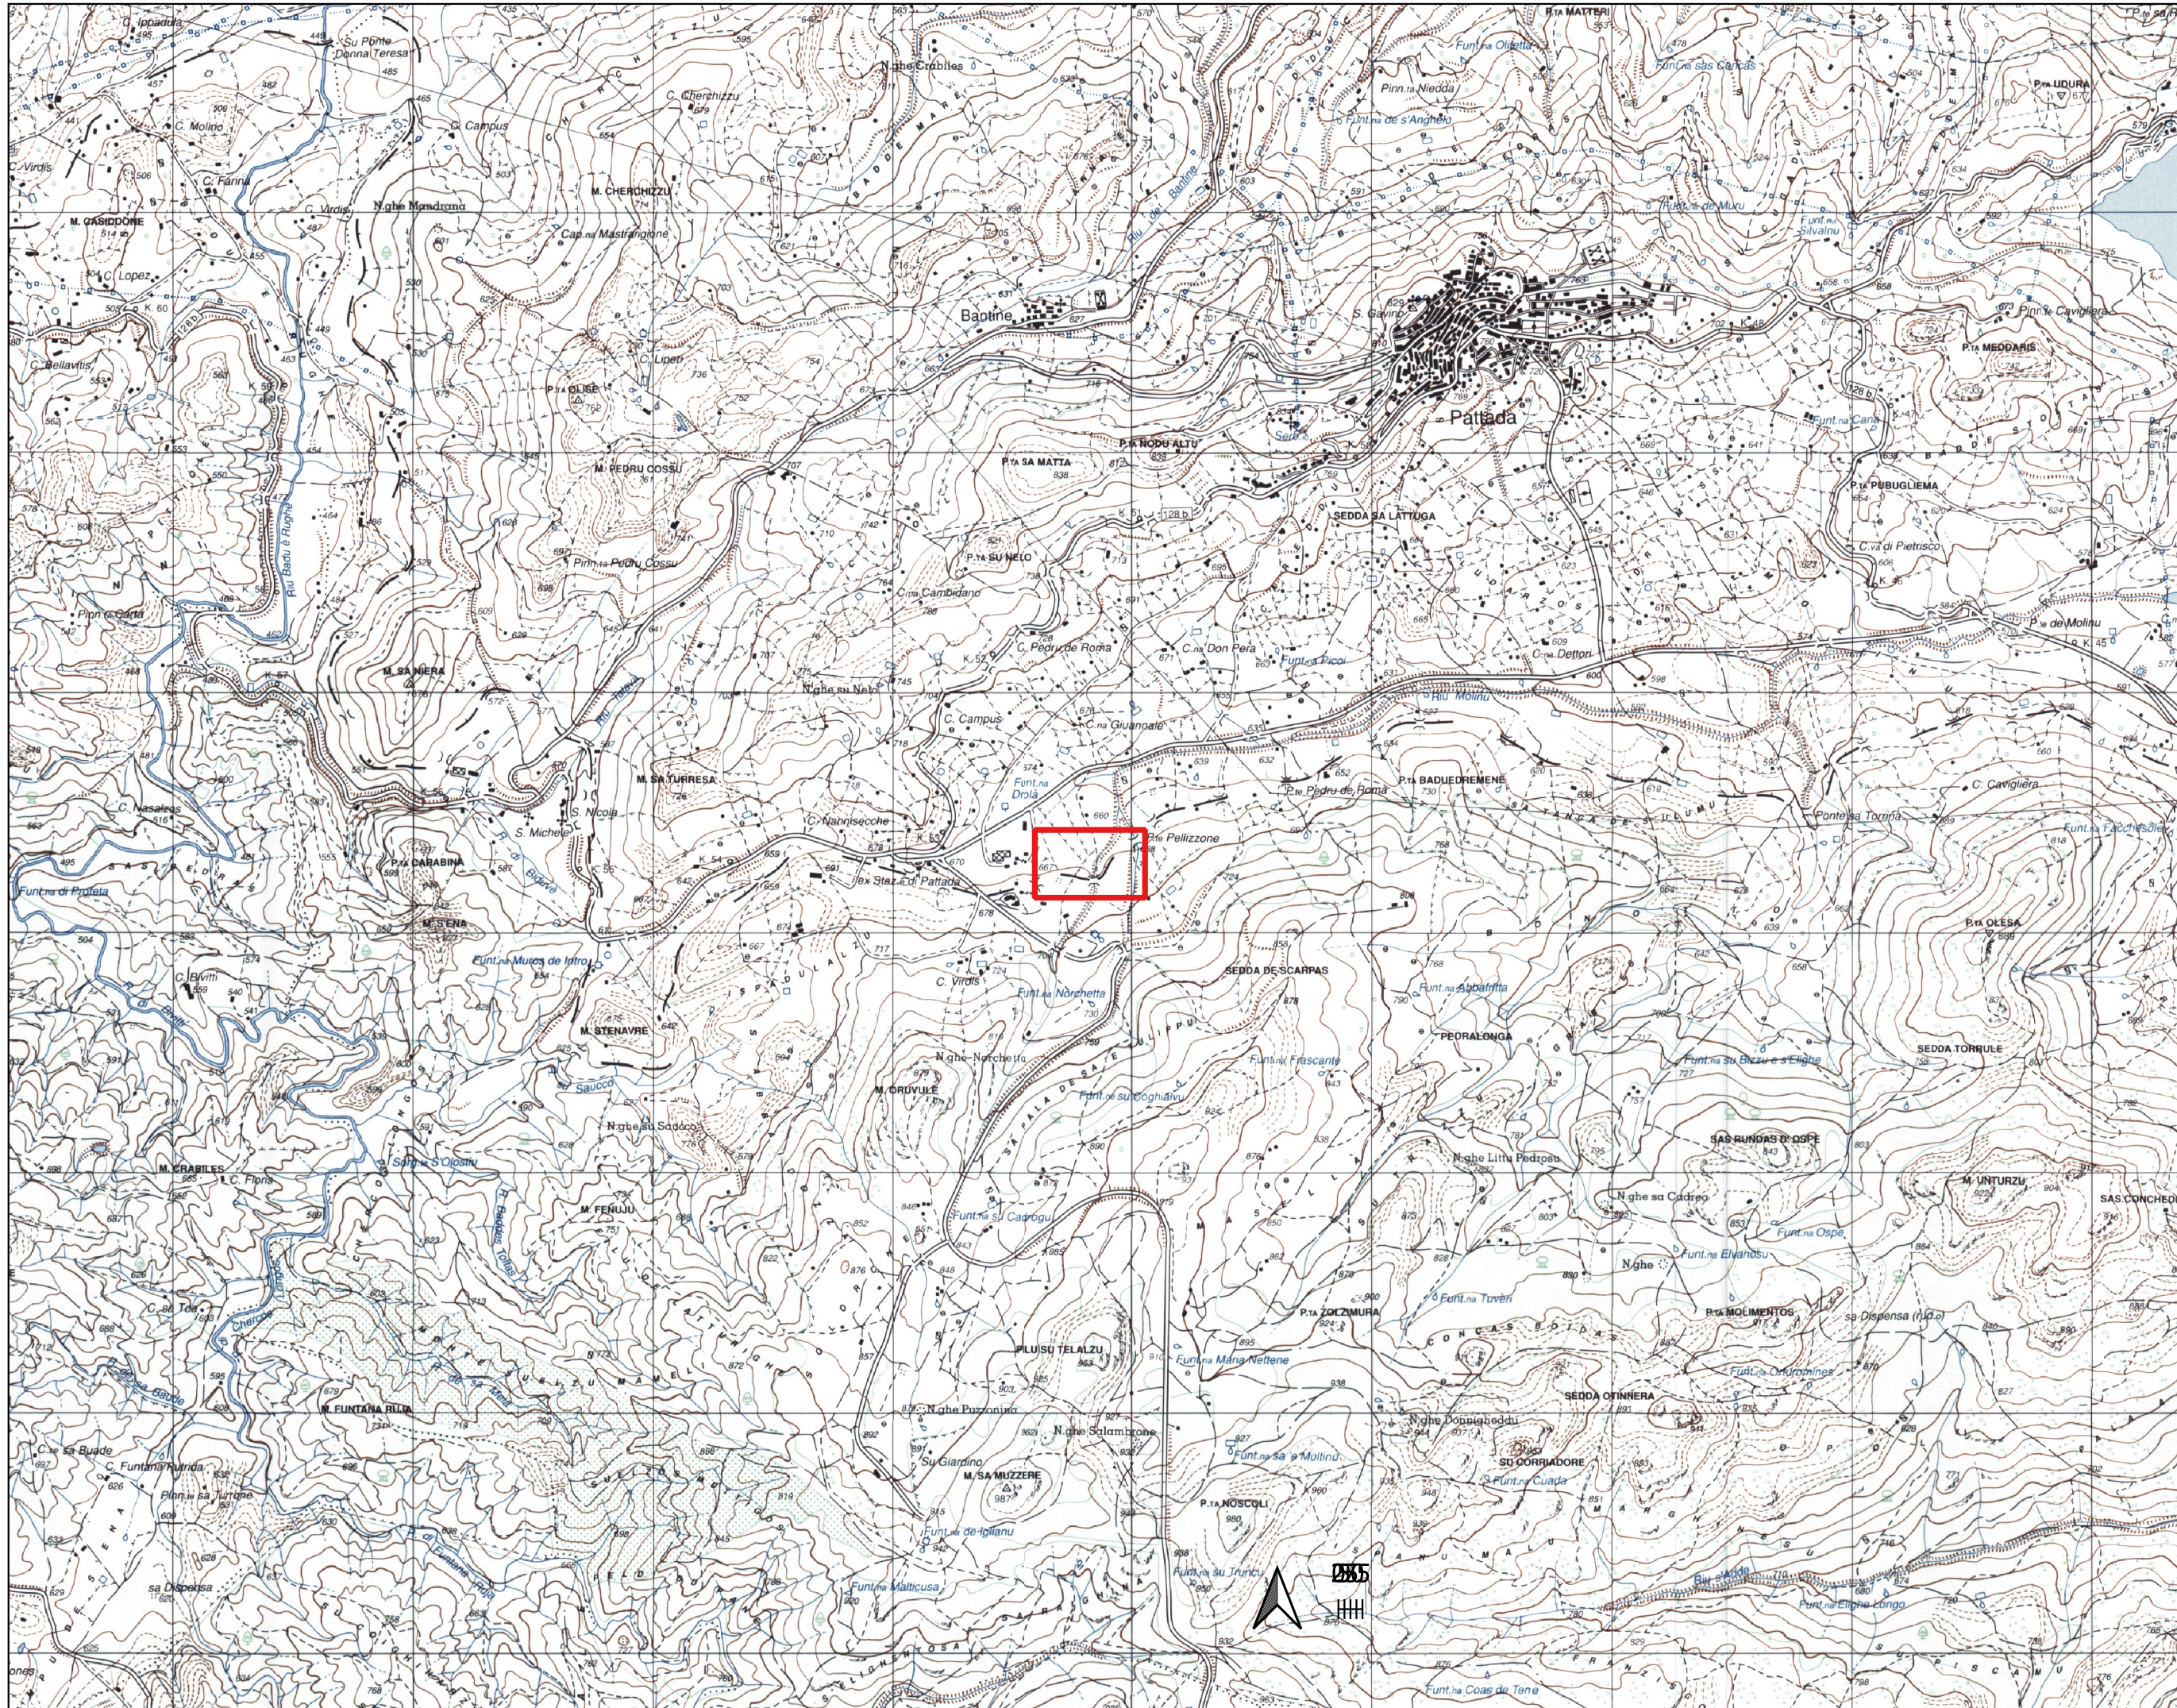

COMUNE DI PATTADA
Piano di Lottizzazione Località
MEDADOS
scala 1:25.000
COMMITTENTE:
Bellu Giovanni
PROGETTISTI:
Dott. Pianicatore Alessandro
Multinu
Geom. Mario Deiosso
TAVOLA 01 INQUADRAMENTO
GENERALE IGM 1:25.000
febbraio 2022