




	<p>COMUNE DI PATTADA</p> <p>Provincia di Sassari</p>	
		
OGGETTO	PIANO DI LOTTIZZAZIONE IN ZONA ARTIGIANALE "MEDADOS"	
COMMITTENTE	Bellu Giovanni	
GRUPPO DI PROGETTAZIONE	Dott. Pianificatore Alessandro Multinu	Urbanistica
	Geometra Mario Deiosso	Edilizia e Impianti
ELABORATO	Stato di fatto – Piano quotato	TAV. N.5
REVISIONE		REV_01
	Pattada, Febbraio 2022	
Firme		

LEGENDA

-  Inquadramento Comparto
-  Quota rilevata

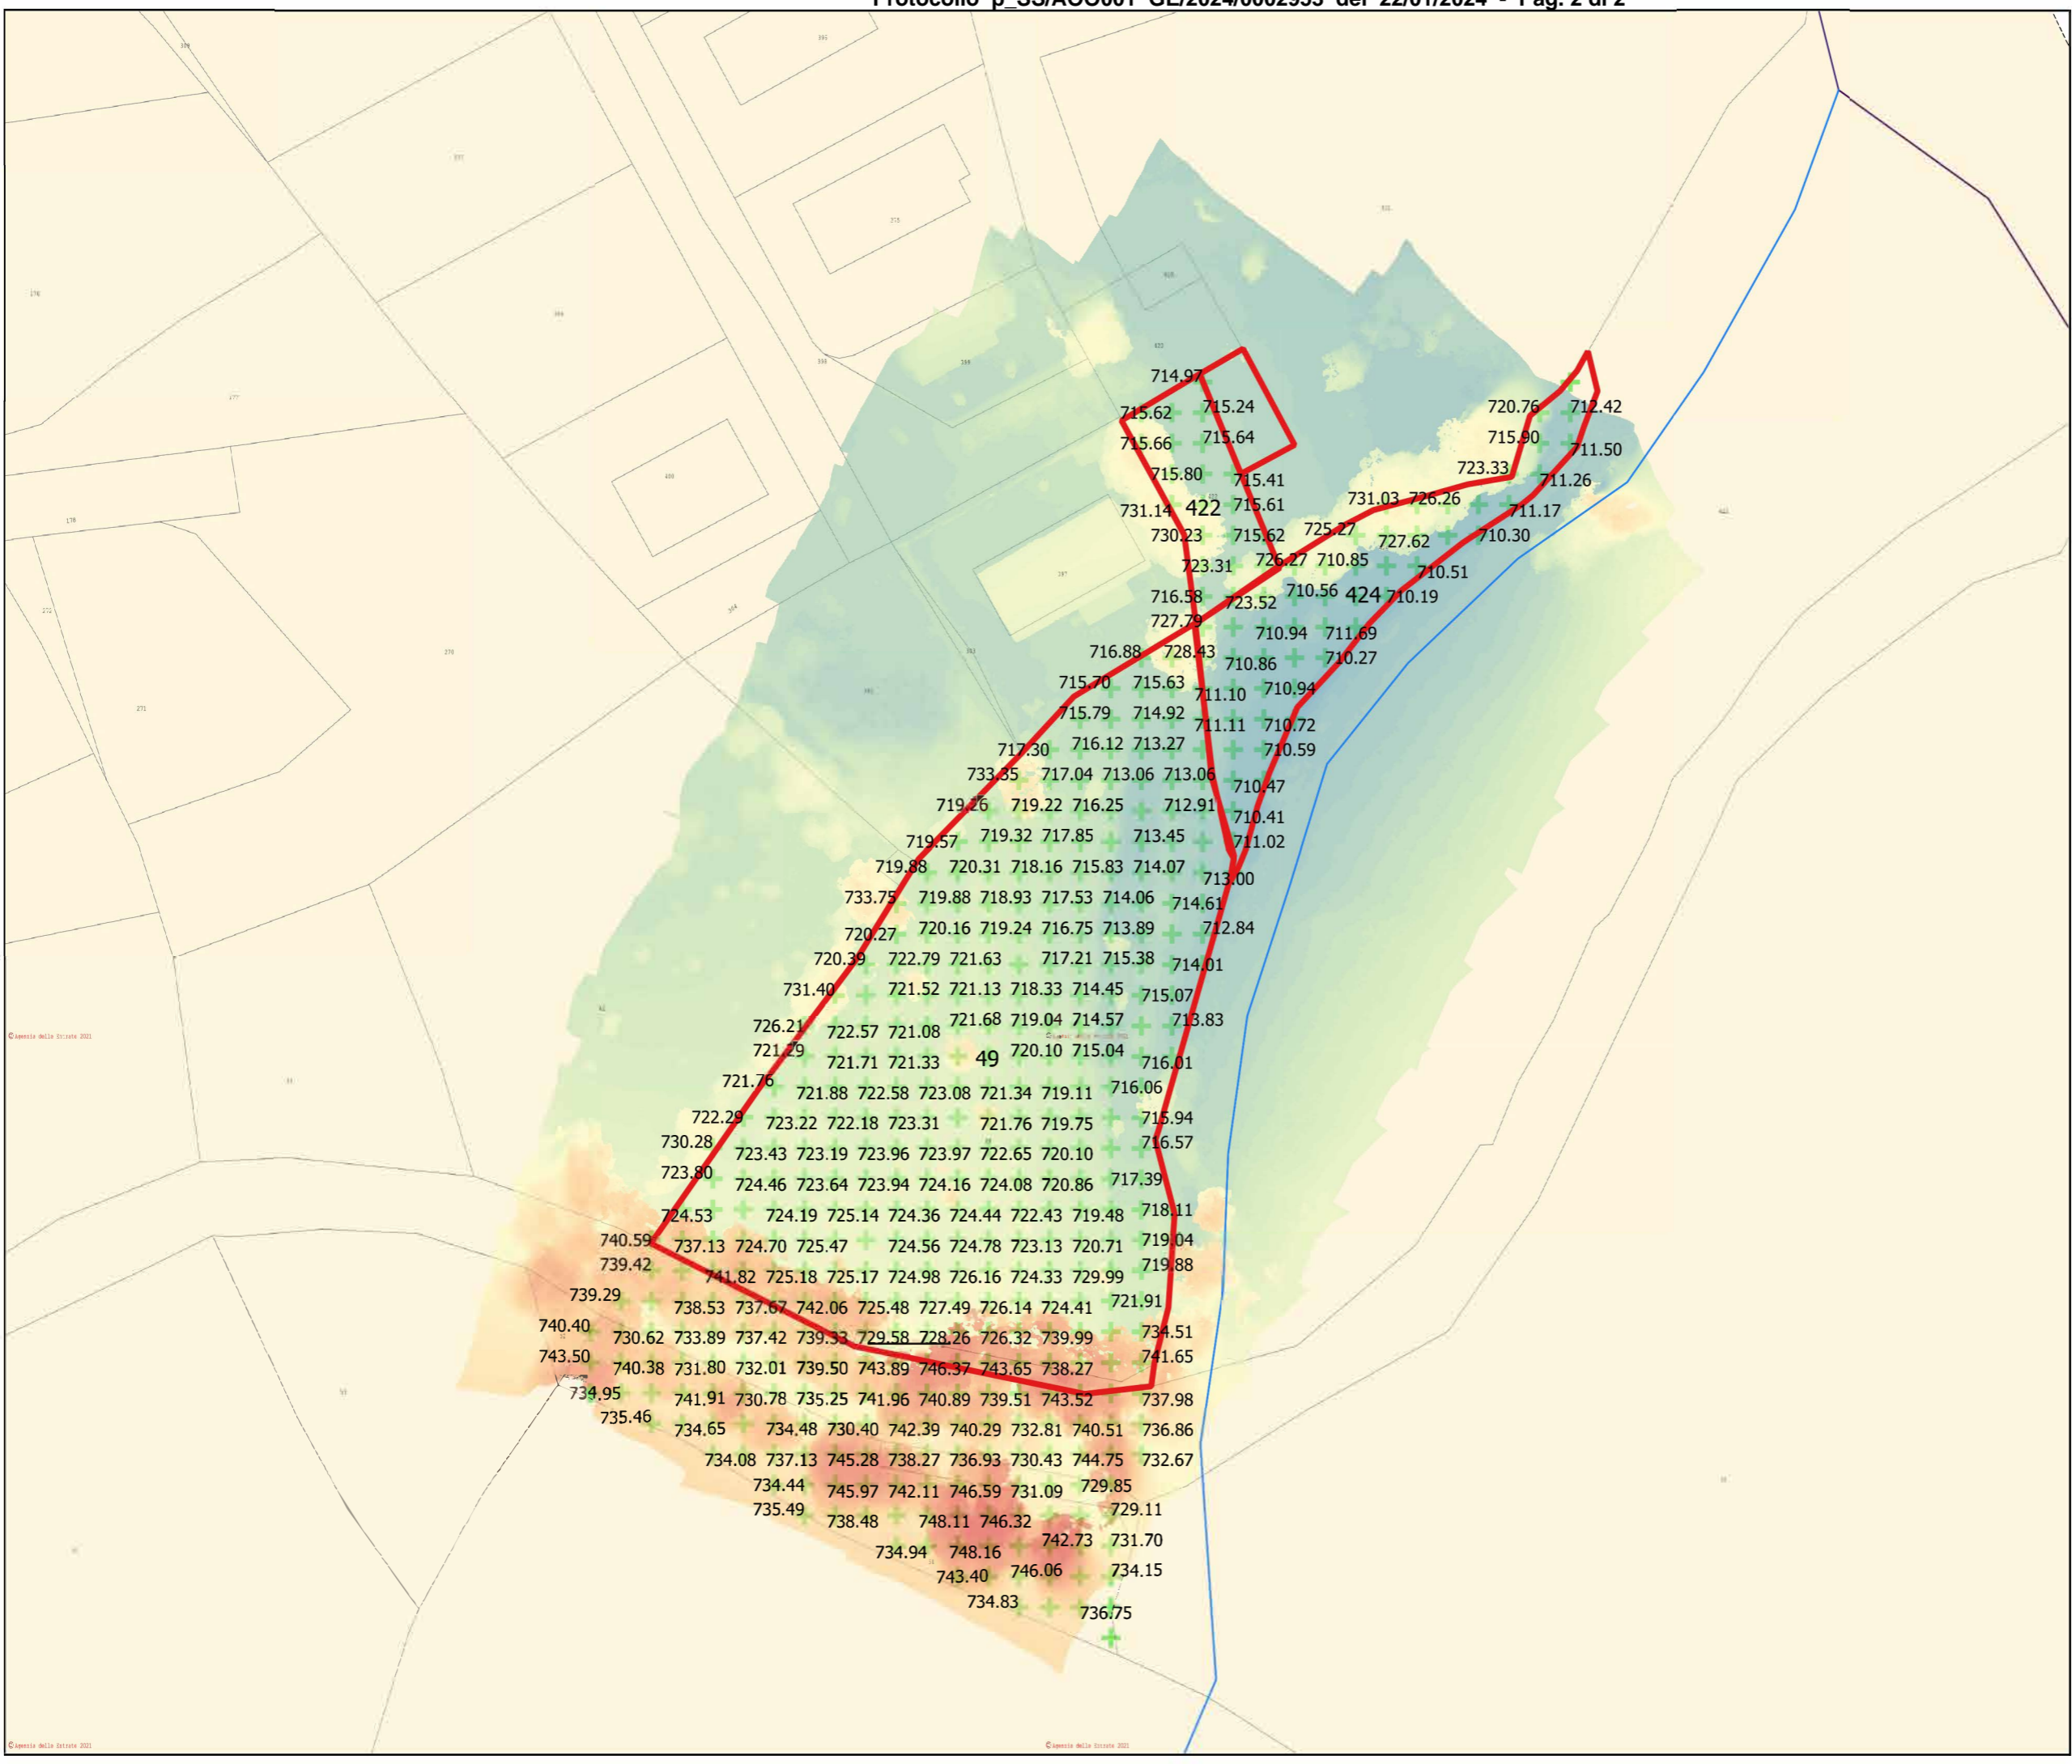

COMUNE DI PATTADA PROVINCIA DI SASSARI

Piano di Lottizzazione Località
"Medados"

SCALA 1:1.000

COMMITTENTE: Bellu Giovanni

Progettisti:

Dott. Pian. Alessandro Multinu

Geom. Mario Deiosso

TAVOLA 05
STATO DI FATTO
- PIANO QUOTATO -