

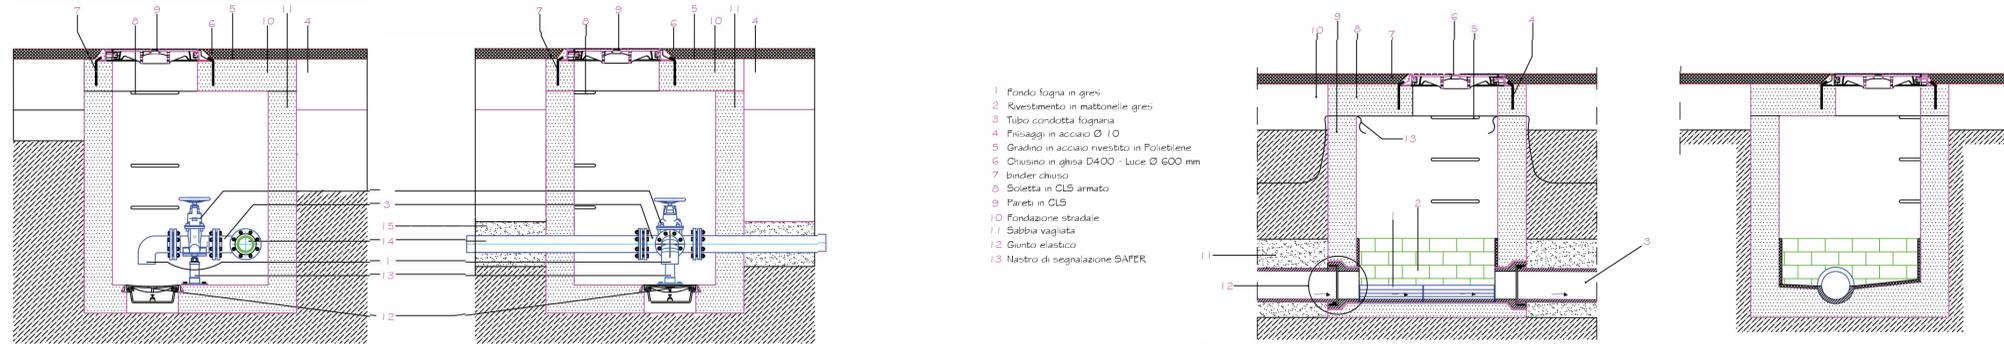


	<p>COMUNE DI PATTADA</p> <p>Provincia di Sassari</p>	
		
OGGETTO	PIANO DI LOTTIZZAZIONE IN ZONA ARTIGIANALE "MEDADOS"	
COMMITTENTE	Bellu Giovanni	
GRUPPO DI PROGETTAZIONE	Dott. Pianificatore Alessandro Multinu	Urbanistica
	Geometra Mario Deiosso	Edilizia e Impianti
ELABORATO	PARTICOLARI COSTRUTTIVI	TAV. N.9
REVISIONE		REV_01
	Pattada, Febbraio 2022	
Firme		

Pozzetto ispezione in linea - Tubo Ø 200

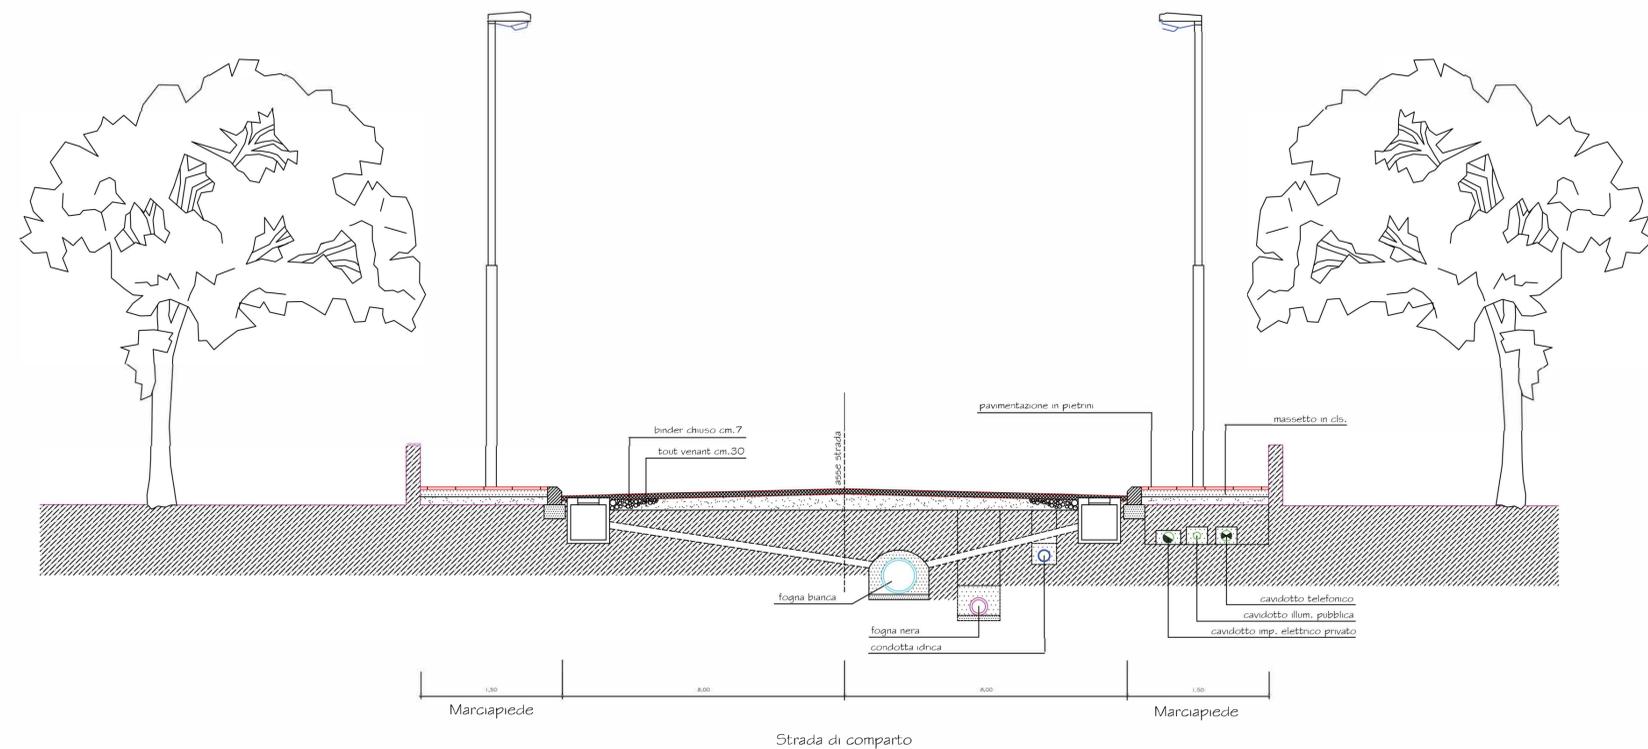

Pozzetto di scarico acquedotto - DN 100

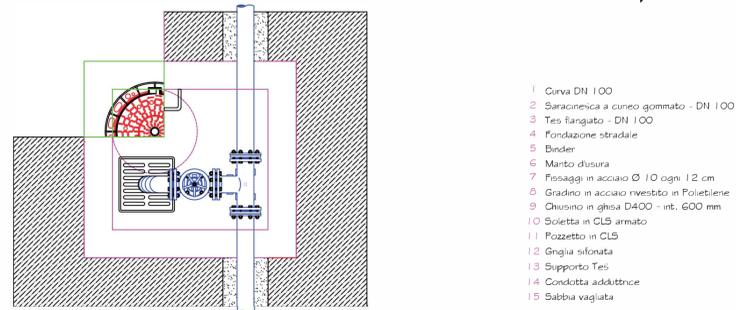

COMUNE DI PATTADA

Provincia di Sassari



PIANO DI LOTTIZZAZIONE
ZONA ARTIGIANALE MEDADOS

ELABORATO - **TAV. 9** PARTICOLARI COSTRUTTIVI

scala: VARIE

IL COMMITTENTE: Bellu Giovanni

I PROGETTISTI: Dott. pianificatore Alessandro Multinu

geom. Mario Deiosso

Pattada, febbraio 2022