



PIRU - Programma Integrato di Riordino Urbano Periferia La Pietraia

Variante al “Piano Regolatore Generale” e al “Piano Particolareggiato delle zone B1-B2 del PRG”



Fascicolo illustrativo “Variante aree standard PIRU”

Sindaco | dott. Mario **Conoci**
Assessore all'urbanistica | dott. Emiliano **Piras**

Area Pianificazione e Valorizzazione Territoriale e Ambientale | ing. Michele **Fois**

Pianificazione e progetto

RTP Abeille
arch. Enrica **Campus**
arch. Claudia **Meli**
arch. Claudia **Pintor**
paesaggista Giulia **Demelas**

consulenti
Prof. Alessandro **Villari**

collaboratori

arch. Stefano **Porcu**
geol. Cosima **Atzori**

Redazione e revisioni
- aprile 2023

Adozione


Approvazione




- Area PIRU
- Centro Matrice

Scala 1:20000

- Area PIRU
- Zone umide costiere
- Laghi naturali, invasi artificiali, stagni, lagune
- Vegetazione a macchia e in aree umide
- Boschi
- Praterie e spiagge
- Colture specializzate e arboree
- Colture erbacee specializzate
- Impianti boschivi artificiali
- BENI PAESAGGISTICI EX ART.136 D.lgs n.42/04**
- ★ Architettonico
- BENI PAESAGGISTICI EX ART.143 D.lgs n.42/04**
- ⊙ Nuraghe
- Aree della bonifica
- Centri di antica e prima formazione
- Espansioni fino anni 50
- Espansioni recenti
- Edificato urbano diffuso
- Nuclei, case sparse e insediamenti specializzati
- Insediamenti turistici
- Grande distribuzione commerciale
- Insediamenti produttivi
- Aree delle infrastrutture
- ⚓ Porto turistico
- 🚂 Stazioni ferroviarie
- Strade statali e provinciali a specifica valenza paesaggistica e panoramica
- Strade statali e provinciali a specifica valenza paesaggistica e panoramica di fruizione turistica
- Strade di fruizione turistica
- Impianti ferroviari lineari
- +—+—+—+— Condotta idrica

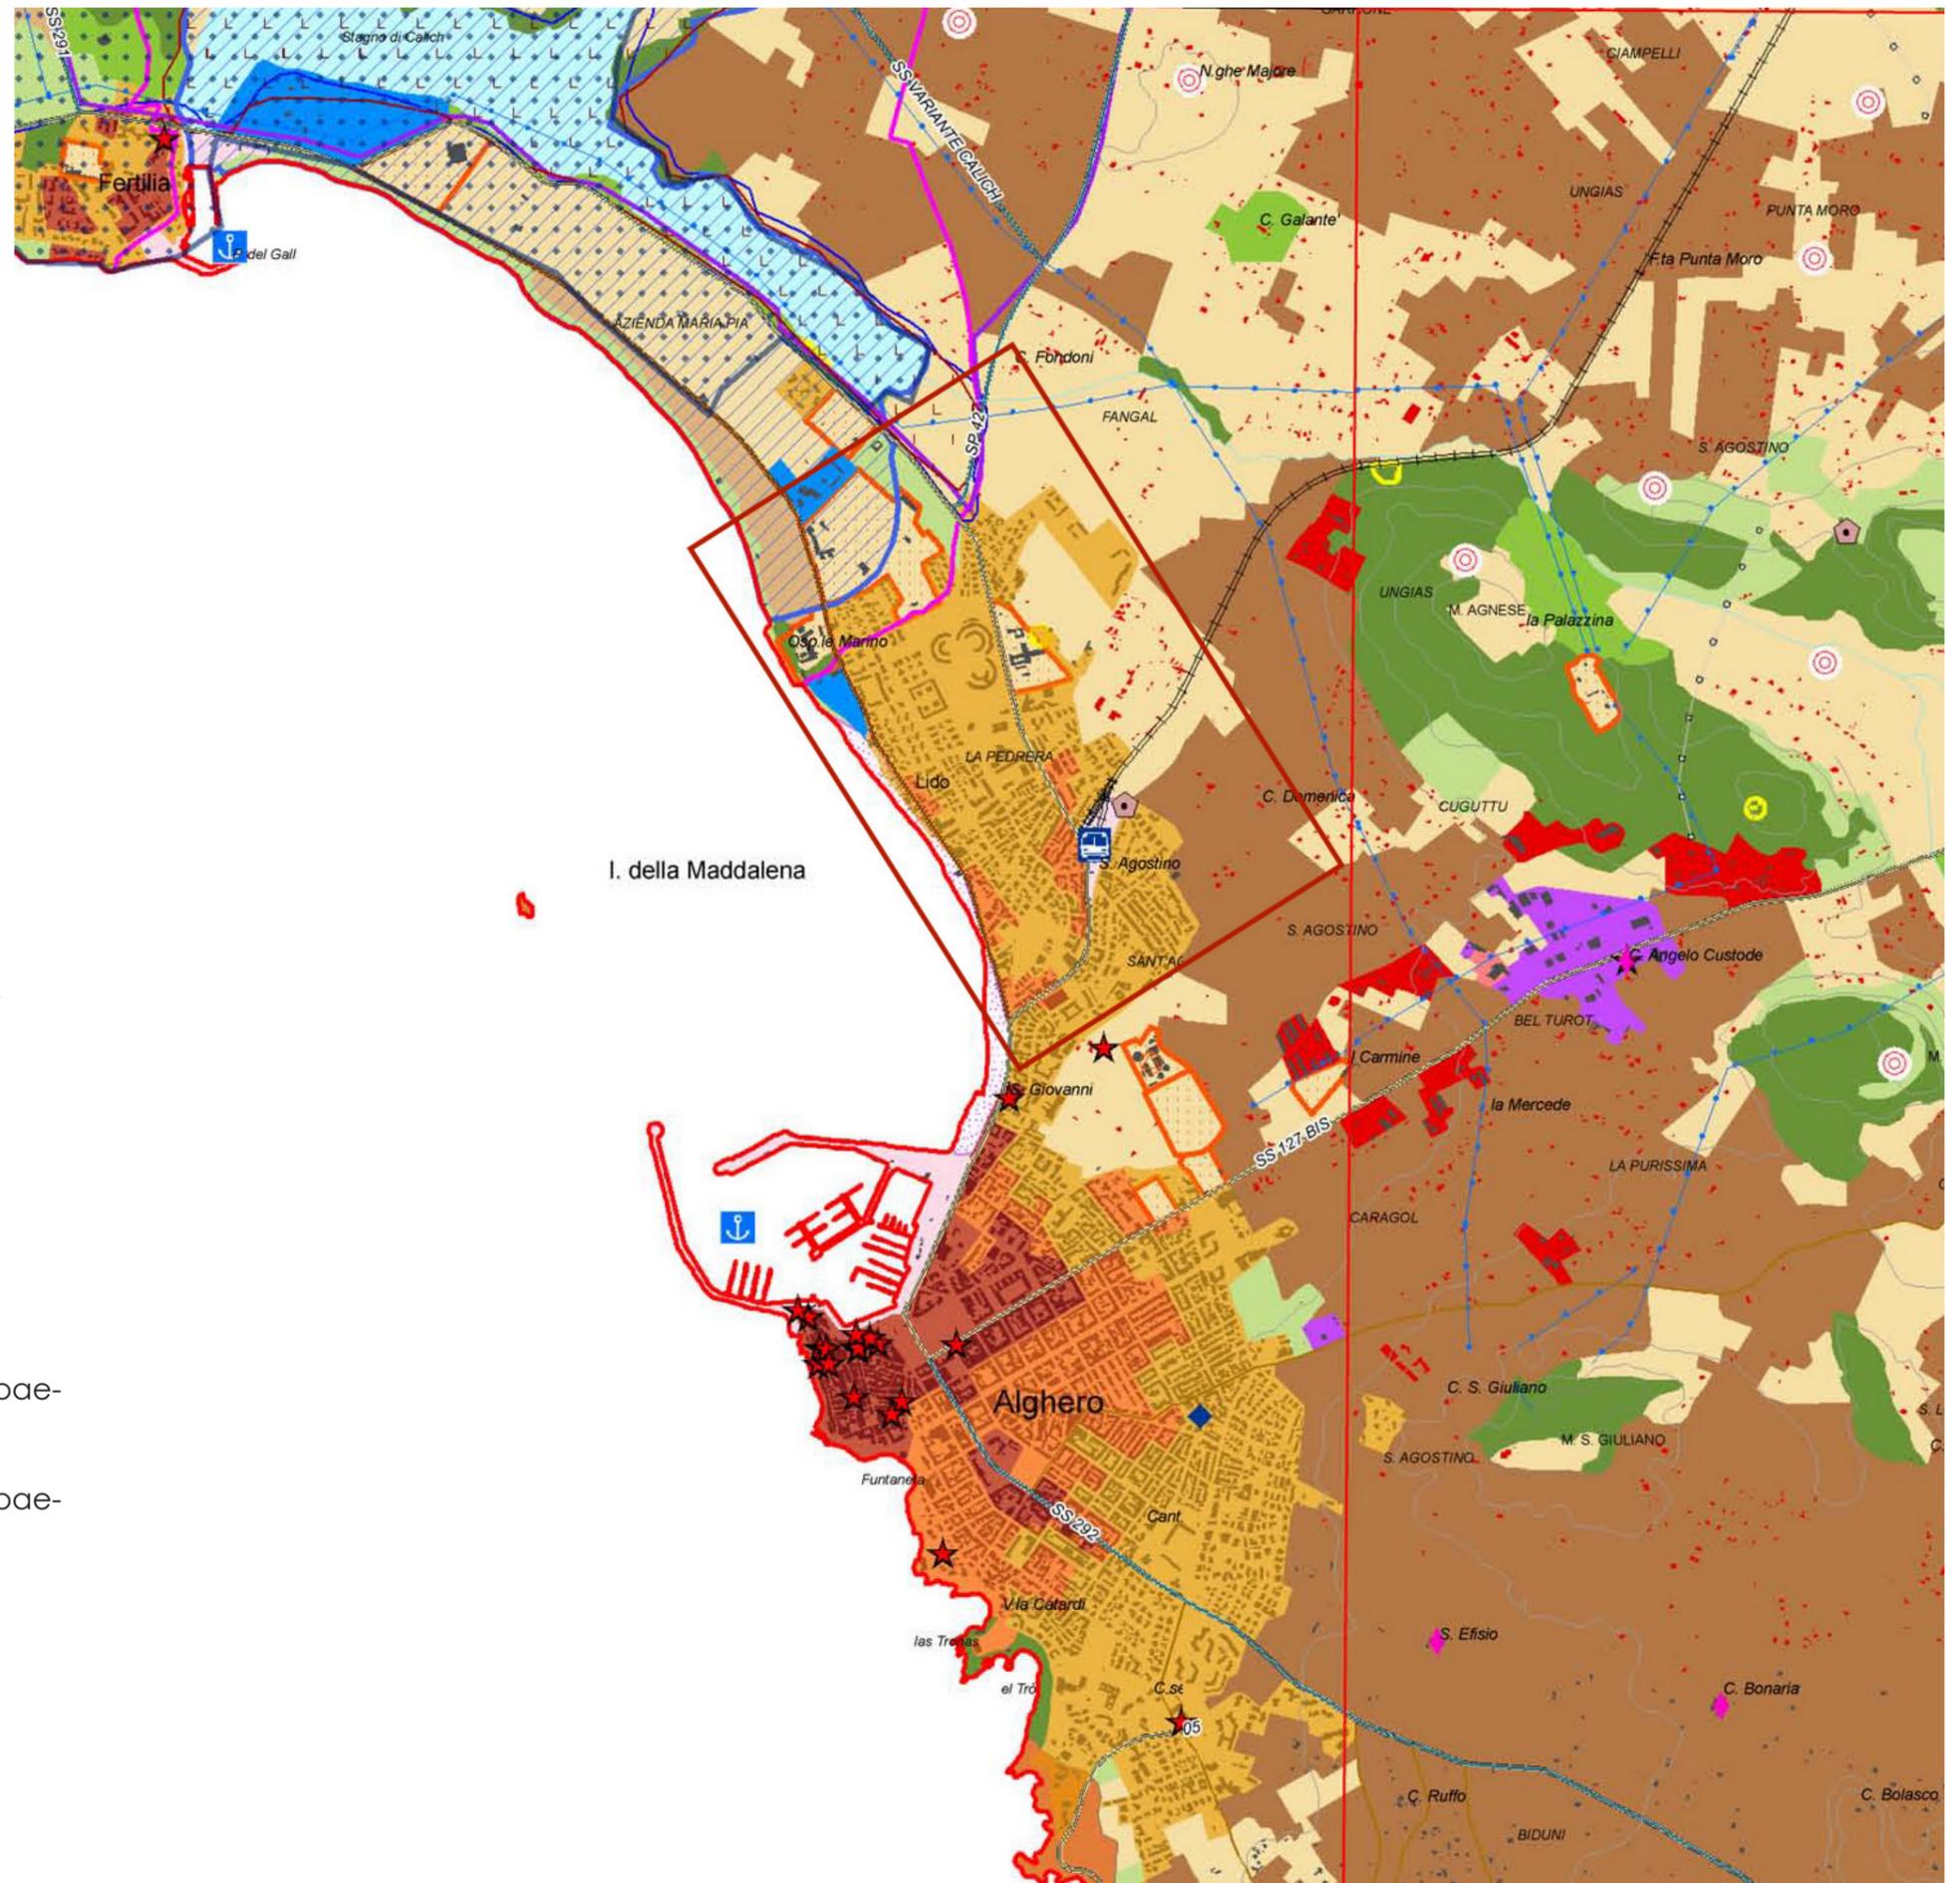

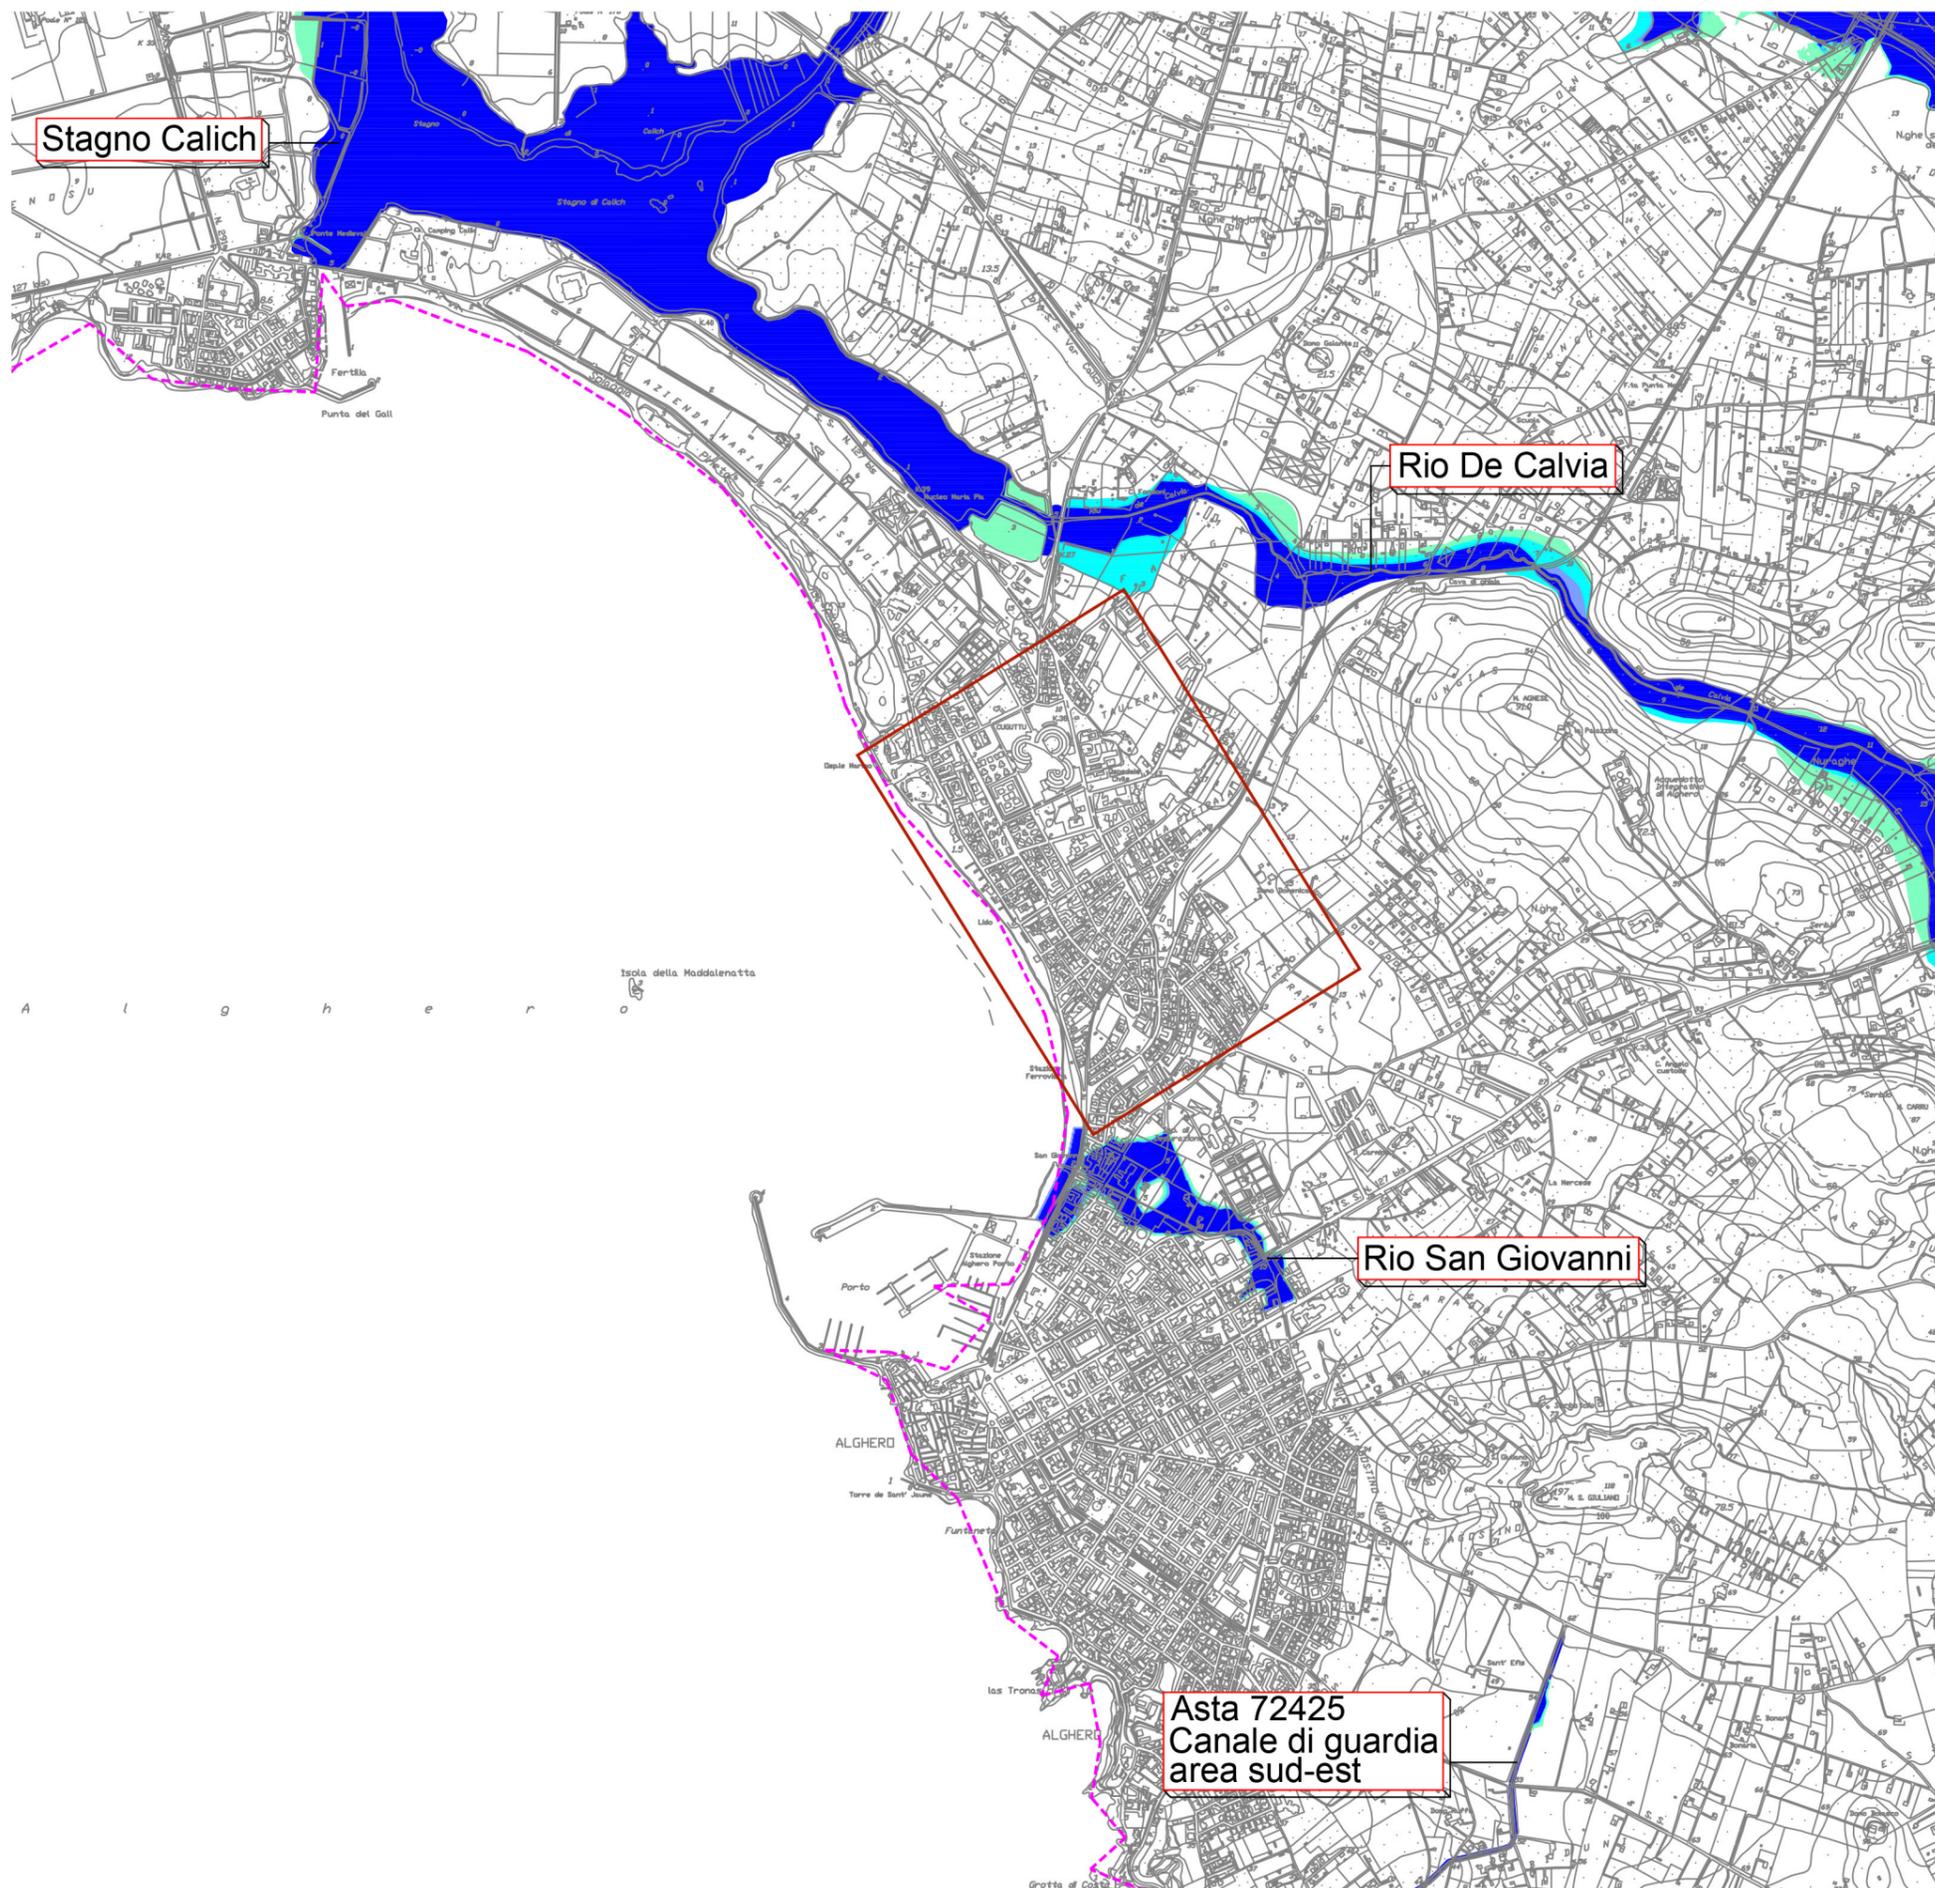

- Area PIRU
- HI4 Pericolosità idraulica molto elevata
- HI3 Pericolosità idraulica elevata
- HI2 Pericolosità idraulica media
- HI1 Pericolosità idraulica moderata
- Limite territoriale comunale

Scala 1:25000



Isolati di interesse

←→ Via delle Baleari

Legenda PRG

ALGERO P. R. G.		
DESTINAZIONI D'USO DEL TERRITORIO		
	ZONA a CENTRO STORICO	
	ZONA b SOTTOZONA B ₁ B ₂ B ₃ B ₄	
	SOTTOZONA B _H	
	ZONA c SOTTOZONA C ₁	
	SOTTOZONA C ₂	
	SOTTOZONA C ₃	
	ZONA d SOTTOZONA D ₁	
	SOTTOZONA D ₂	
	ZONA e SOTTOZONA E ₁	
	SOTTOZONA E ₂	
	ZONA f SOTTOZONA F ₁	
	SOTTOZONA F ₂	
	SOTTOZONA F ₃	
	SOTTOZONA F ₄	
	SOTTOZONA F ₅	
	ZONA g	
	SOTTOZONA G ₁	
	SOTTOZONA G ₂	
	SOTTOZONA G ₃	
	SOTTOZONA G ₄	
	SOTTOZONA G ₅	
	SOTTOZONA G ₆	
	SOTTOZONA G ₇	
	SOTTOZONA G ₉	
	ZONA h	
	SOTTOZONA H ₁	
	SOTTOZONA H ₂	
	SOTTOZONA H ₃	
	SOTTOZONA H ₄	
	SOTTOZONA H ₅	



La variante al PRG incrementa le aree standard di piano per complessivi mq 11.738,22

	Da	A	Area (mq)
	B2	S1	4441,17
	B2	S2	2357,38
	B2	S4	3296,94
	B2	S4p	1642,73

1. Organizzazione del **parcheggio** a servizio degli impianti sportivi
2. Sistemazione sezione stradale di **Via Emilia** promuovendo una mobilità dolce e migliorando il drenaggio ed il verde urbano
3. Riqualificazione del **comparto PEEP** attraverso l'organizzazione dello spazio pubblico e l'inserimento di attività all'aperto
4. Riconfigurazione della sezione stradale di **via Malta** attraverso l'eliminazione di alcune aree di sosta veicolare e l'incremento di attività e relazioni urbane per garantire maggior sicurezza della percorrenza, limitare il rischio idraulico con la realizzazione di giardini di pioggia e mitigare gli effetti del clima sull'ambiente urbano
5. Riconfigurazione dello spazio viario di **via delle Baleari** attraverso una riduzione dello spazio destinato al transito e alla sosta dei veicoli, contribuendo a ricavare spazio per una confortevole mobilità ciclo-pedonale e a recuperare la funzione relazionale e sociale (specie in corrispondenza delle funzioni e attività destinate a usi pubblici che sorgono sulla via). Utilizzo di giardini di pioggia per abbattere lo scorrimento idrico superficiale
6. Manutenzione dello **Skate-park** con l'incremento di **nuove aree di sosta**
7. Rigenerazione degli **spazi a nord e a sud del Mercato** (Giardino e piazza Emanuela Loi e Giardino Amalfi) rendendo il Mercato catalizzatore di un unico sistema capillare di interventi
8. Ristrutturazione e recupero funzionale dell'**edificio del Mercato**, migliorando la qualità degli spazi interni, rendendoli maggiormente idonei alla pratica commerciale contemporanea e ad attività di tipo ricreativo e culturale. Riqualificazione della **piazza del Mercato**
9. Allestimento e manutenzione del **campo sportivo**
10. Ridisegno della sezione stradale di **via Castelsardo** prevedendo il continuo della pista ciclabile e il drenaggio superficiale delle acque meteoriche attraverso giardini di pioggia

