


Aree oggetto d'esproprio su stralcio PRG



Aree oggetto d'esproprio su stralcio catastale

COLORE	SP55BIS - LAVORI DI REALIZZAZIONE ROTATORIA IN LOC. S.M. LA PALMA. AREE DA ESPROPRIARE / OCCUPARE											
	1	2	3	4	5	6	7	8	9	10	11	
	N° PIANO	COMUNE	DITTA INTESTATARIA CATASTALE	CODICE COMUNE	DATI CATASTI TERRENI			SUPERFICIE CATASTALE	SUPERFICIE DA ESPROPRIARE DEFINITIVAMENTE	SUPERFICIE DA OCCUPARE TEMPORANEAMENTE	ZONA OMOGENEA	
				FOGLIO	PARTICELLA	QUALITA' CATASTALE	mq	mq	mq	PRG	Variante	
	1	Alghero	REGIONE AUTONOMA DELLA SARDEGNA	A192	5	43	PASCOLO	2.605,00	233,00	0,00	C2	VIABILITA' DI PIANO
	2	Alghero	ERSAT - ENTE REGIONALE DI SVILUPPO E ASSISTENZA TECNICA IN AGRICOLTURA	A192	5	167	SEMINATIVO/SEMINATIVO IRRIGUO	18.965,00	205,00	0,00	C2	VIABILITA' DI PIANO
	3	Alghero	LAORE SARDEGNA AGENZIA REGIONALE PER L'ATTUAZIONE DEI PROGRAMMI IN CAMPO AGRICOLO E SVILUPPO RURALE	A192	5	386	PASCOLO	2.848,00	322,00	0,00	C2	VIABILITA' DI PIANO
	4	Alghero	LAORE SARDEGNA AGENZIA REGIONALE PER L'ATTUAZIONE DEI PROGRAMMI IN CAMPO AGRICOLO E SVILUPPO RURALE	A192	5	387	PASCOLO	2.631,00	178,00	0,00	C2	VIABILITA' DI PIANO
	5	Alghero	LAORE SARDEGNA AGENZIA REGIONALE PER L'ATTUAZIONE DEI PROGRAMMI IN CAMPO AGRICOLO E SVILUPPO RURALE	A192	10	28	PASCOLO	8.276,00	582,00	0,00	C2	VIABILITA' DI PIANO
	6	Alghero	ERSAT - ENTE REGIONALE DI SVILUPPO E ASSISTENZA TECNICA (SUB 1-7)	A192	10	127	ENTE URBANO	17.816,00	474,00	0,00	C2	VIABILITA' DI PIANO
<b>TOTALI PARZIALI (mq)</b>									<b>2.093,00</b>	<b>0,00</b>		

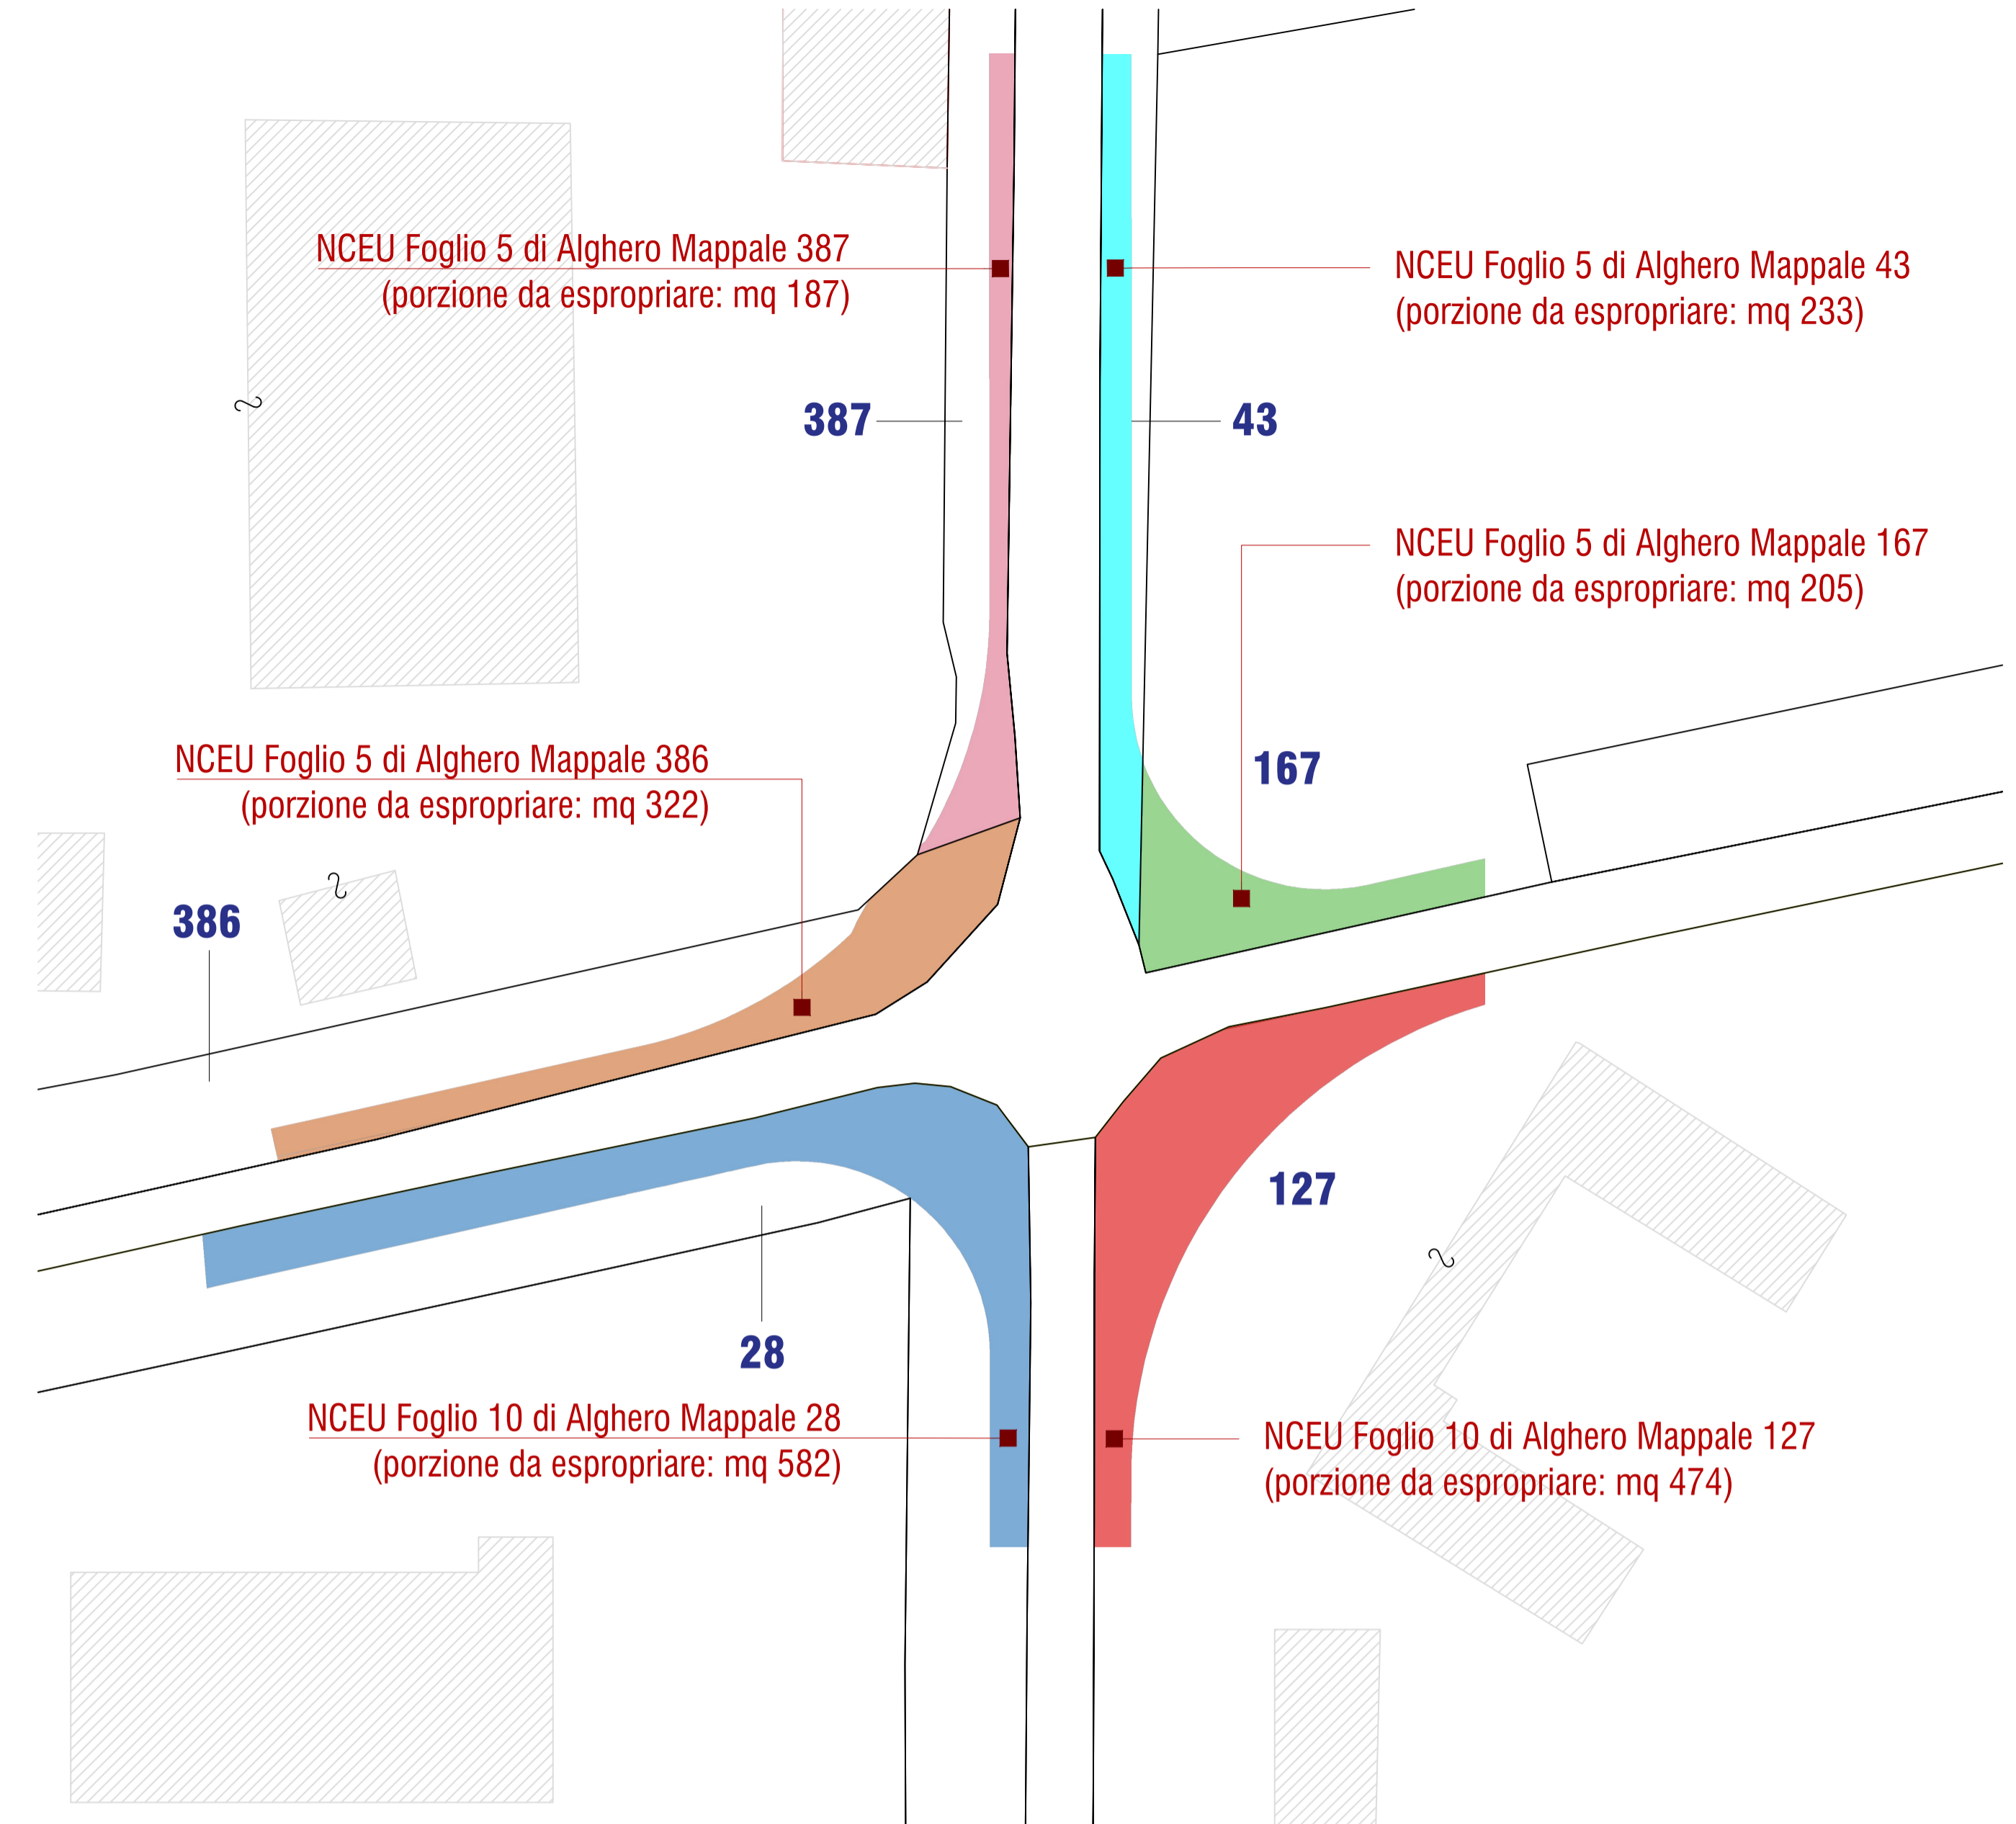

Stato attuale dei luoghi

 Provincia di SASSARI  
 Comune di ALGHERO

TAV. 3.0 PROGETTO DEFINITIVO ESECUTIVO

ELABORATO: PIANO PARTICELLARE DI ESPROPRIO

SP55BIS - LAVORI DI REALIZZAZIONE DELLA ROTATORIA IN LOCALITA' SANTA MARIA LA PALMA  
 CUP: H11B2000210003