

DISCARICA ECOTORRES

LEGENDA

Formazioni arbustive


- Chamaerops humilis
- Myrtus communis
- Ulex europaeus
- Arbutus unedo
- Cistus incanus

MODALITA' DI MESSA A DIMORA DEGLI ARBUSTI


- Rimozione dei ciottoli
- Formazione delle buche di dimensioni prossime al volume dell'apparato radicale
- Apporto di terreno vegetale (40%), ammendanti (10%) e fibra organica (10%)
- Messa a dimora dell'arbusto
- Copertura della buca
- Rincolzo e formazione di invito per l'allontanamento dell'acqua stagnante
- Pacciamatura con dischi pacciamanti.

SESTO D'IMPIANTO


- Plantumazione a macchie con disposizione irregolare a mosaico.
- 450 piante/ha

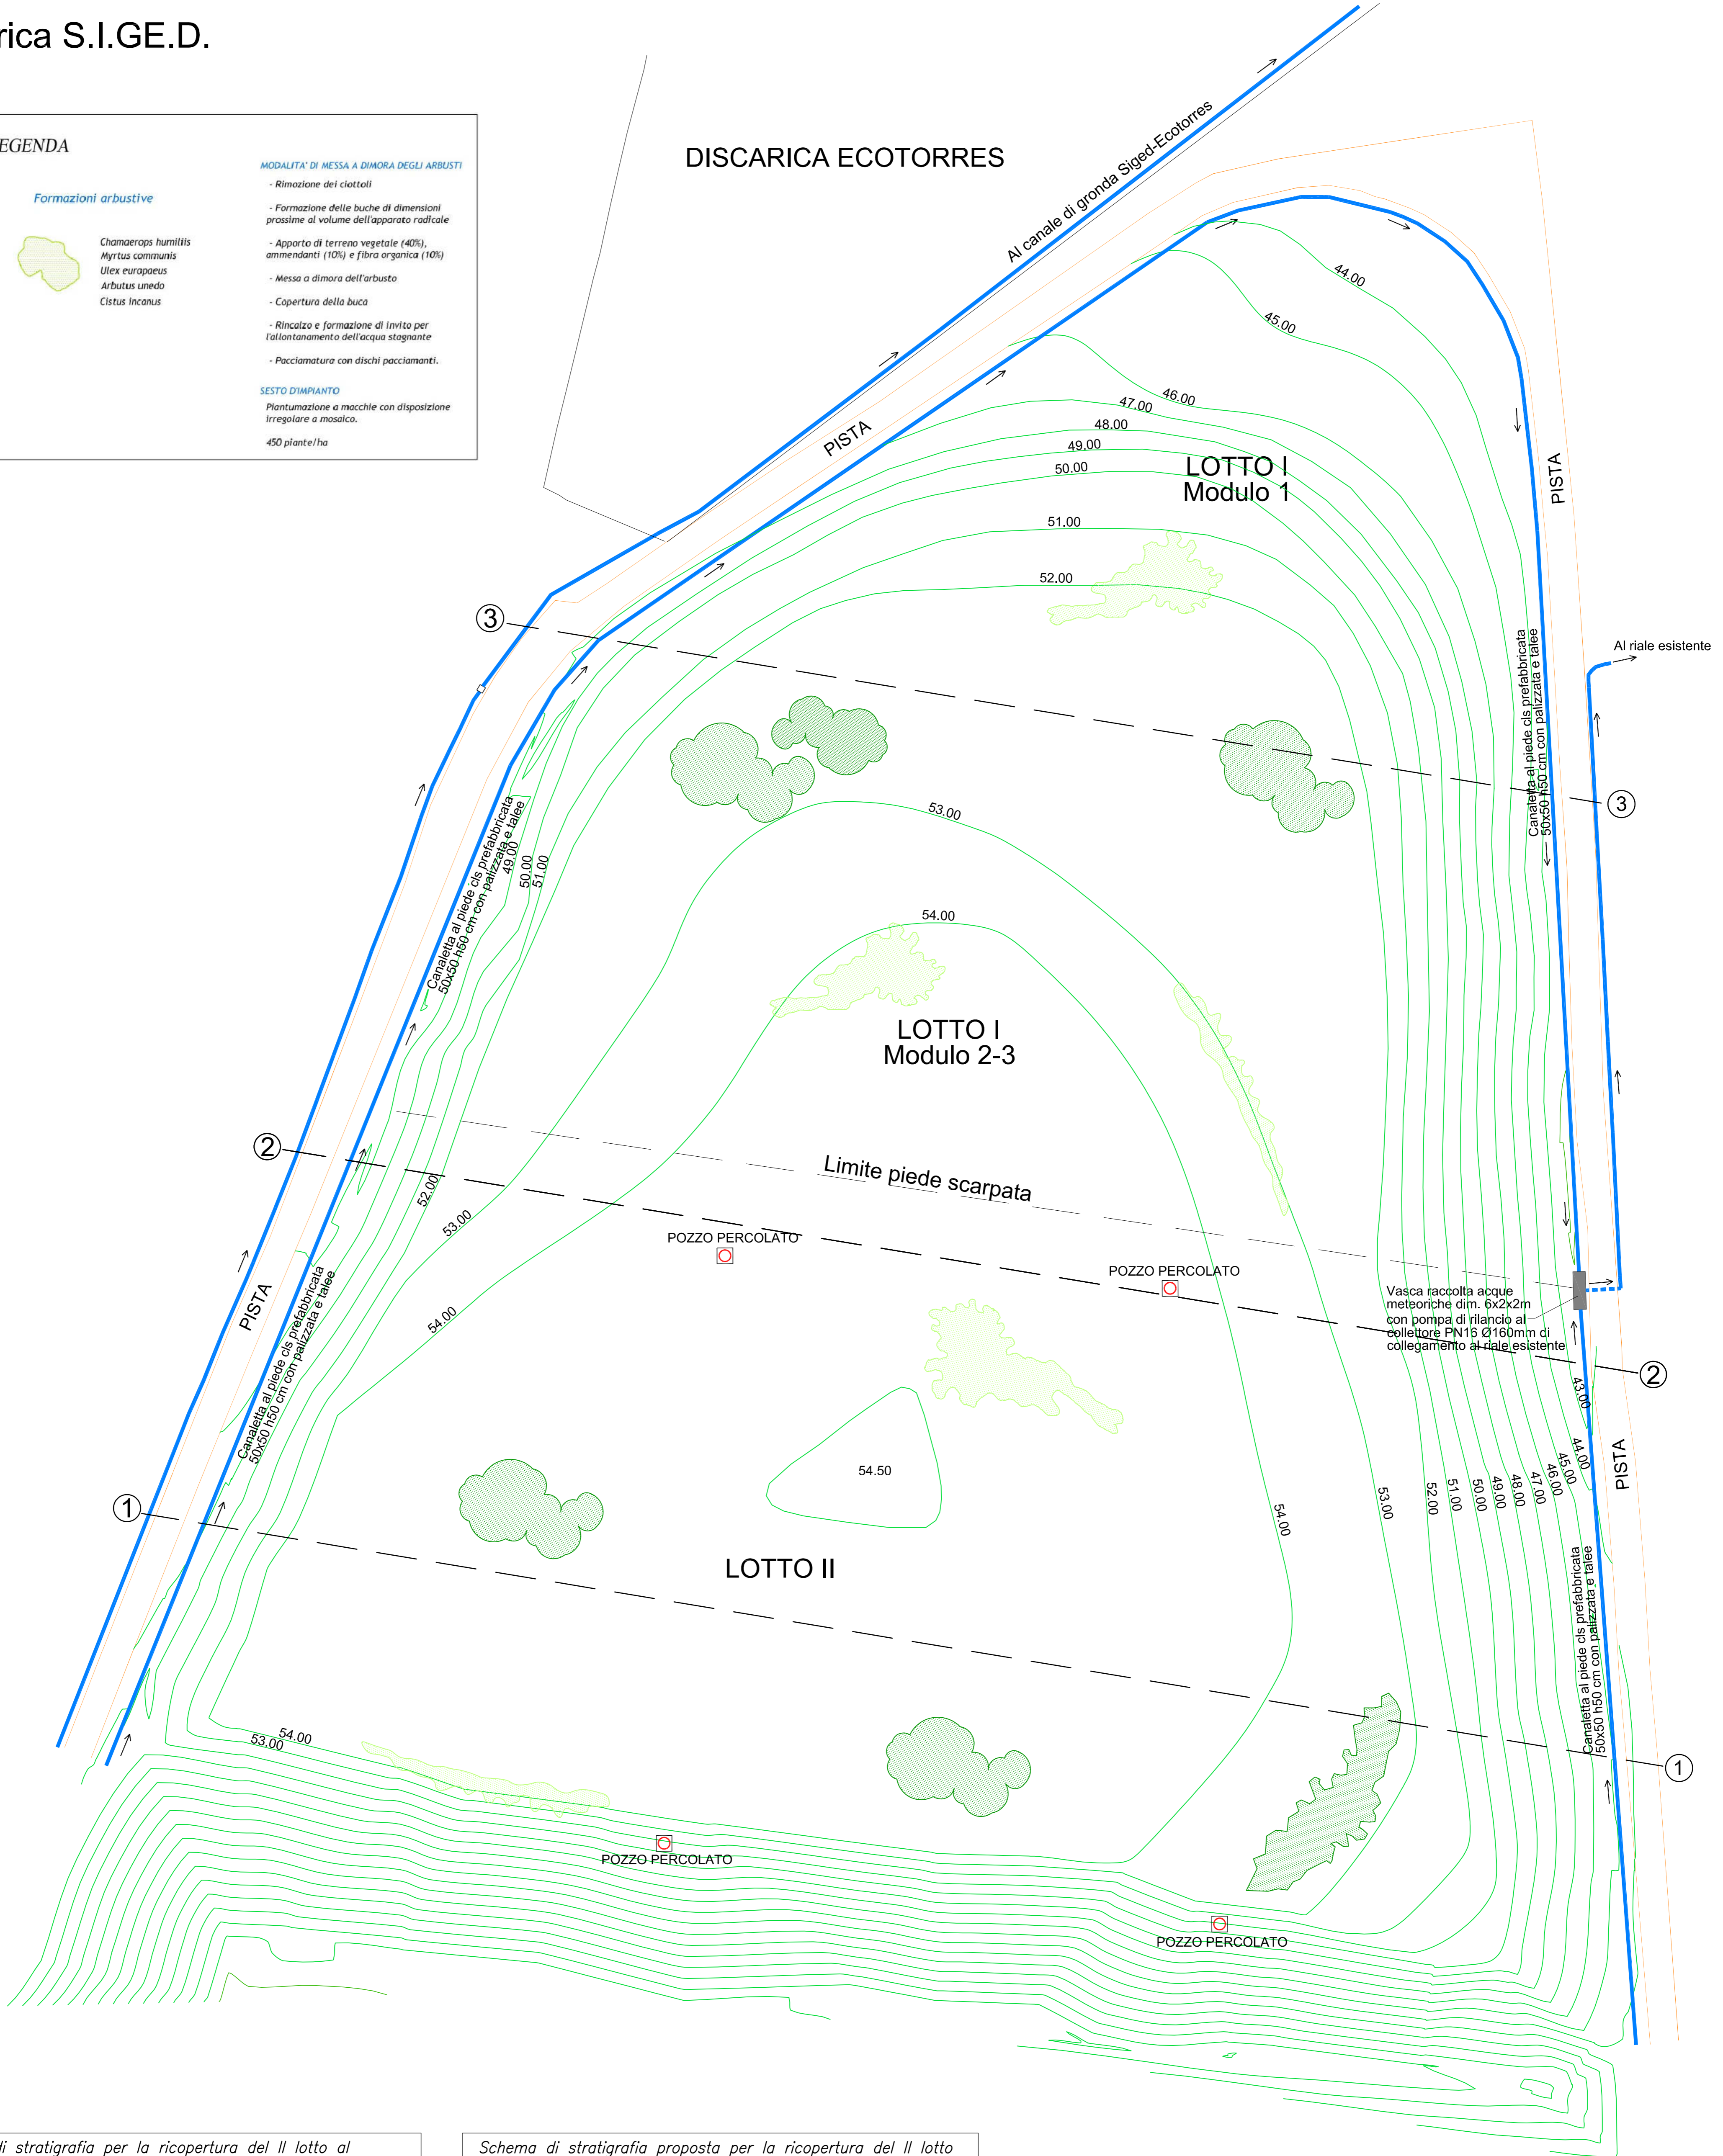

Schema di stratigrafia per la ricopertura del II lotto al Giugno 2007

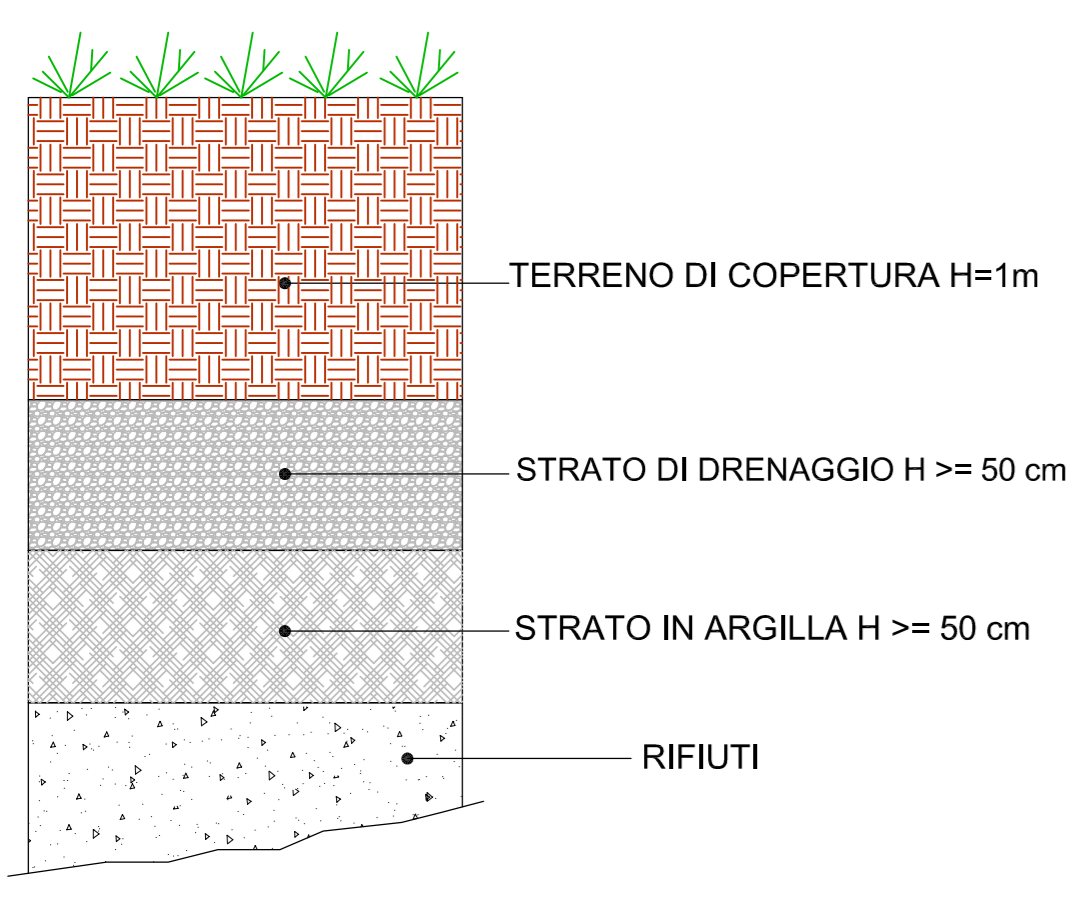

Schema di stratigrafia proposta per la ricopertura del II lotto (In ottemperanza al Dlg n°121 del 3 Settembre 2020 art. 3 2.4.3.)

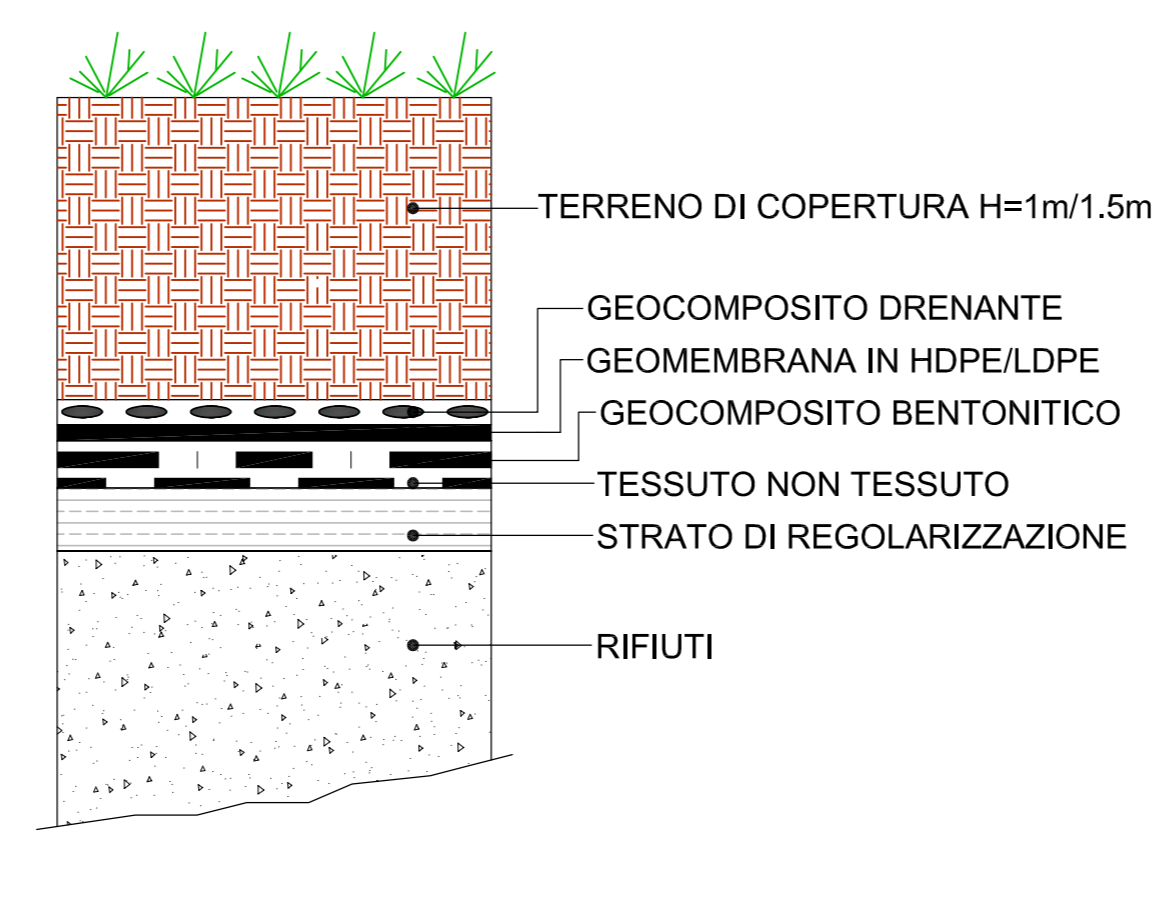

BOSSICH GEOENGINEERING S.r.l.
Società di Geingegneria
L'AMMINISTRATORE
Dr. Geol. F. Bossich

| | | | |
|--|-----------|----------------|---------|
| S.I.GE.D. S.r.l. | | | |
| 05/23 | EMISSIONE | MS | Bossich |
| DATA | | DISCEN. | CONTR. |
| BOSSICH GEOENGINEERING S.r.l. | | TAV. 04 | |
| Revisione progetto per la realizzazione della copertura definitiva e ripristino ambientale aggiornato all'incremento volumetrico del II lotto discarica S.I.GE.D. di Scala Erre (SS) | | | |
| Planimetria recupero ambientale con nuovo rimodellamento dell'abbancamento esistente | | SCALA 1:500 | |
| | | SOSTITUISCE N. | |
| | | SOSTITUITO DAL | |