

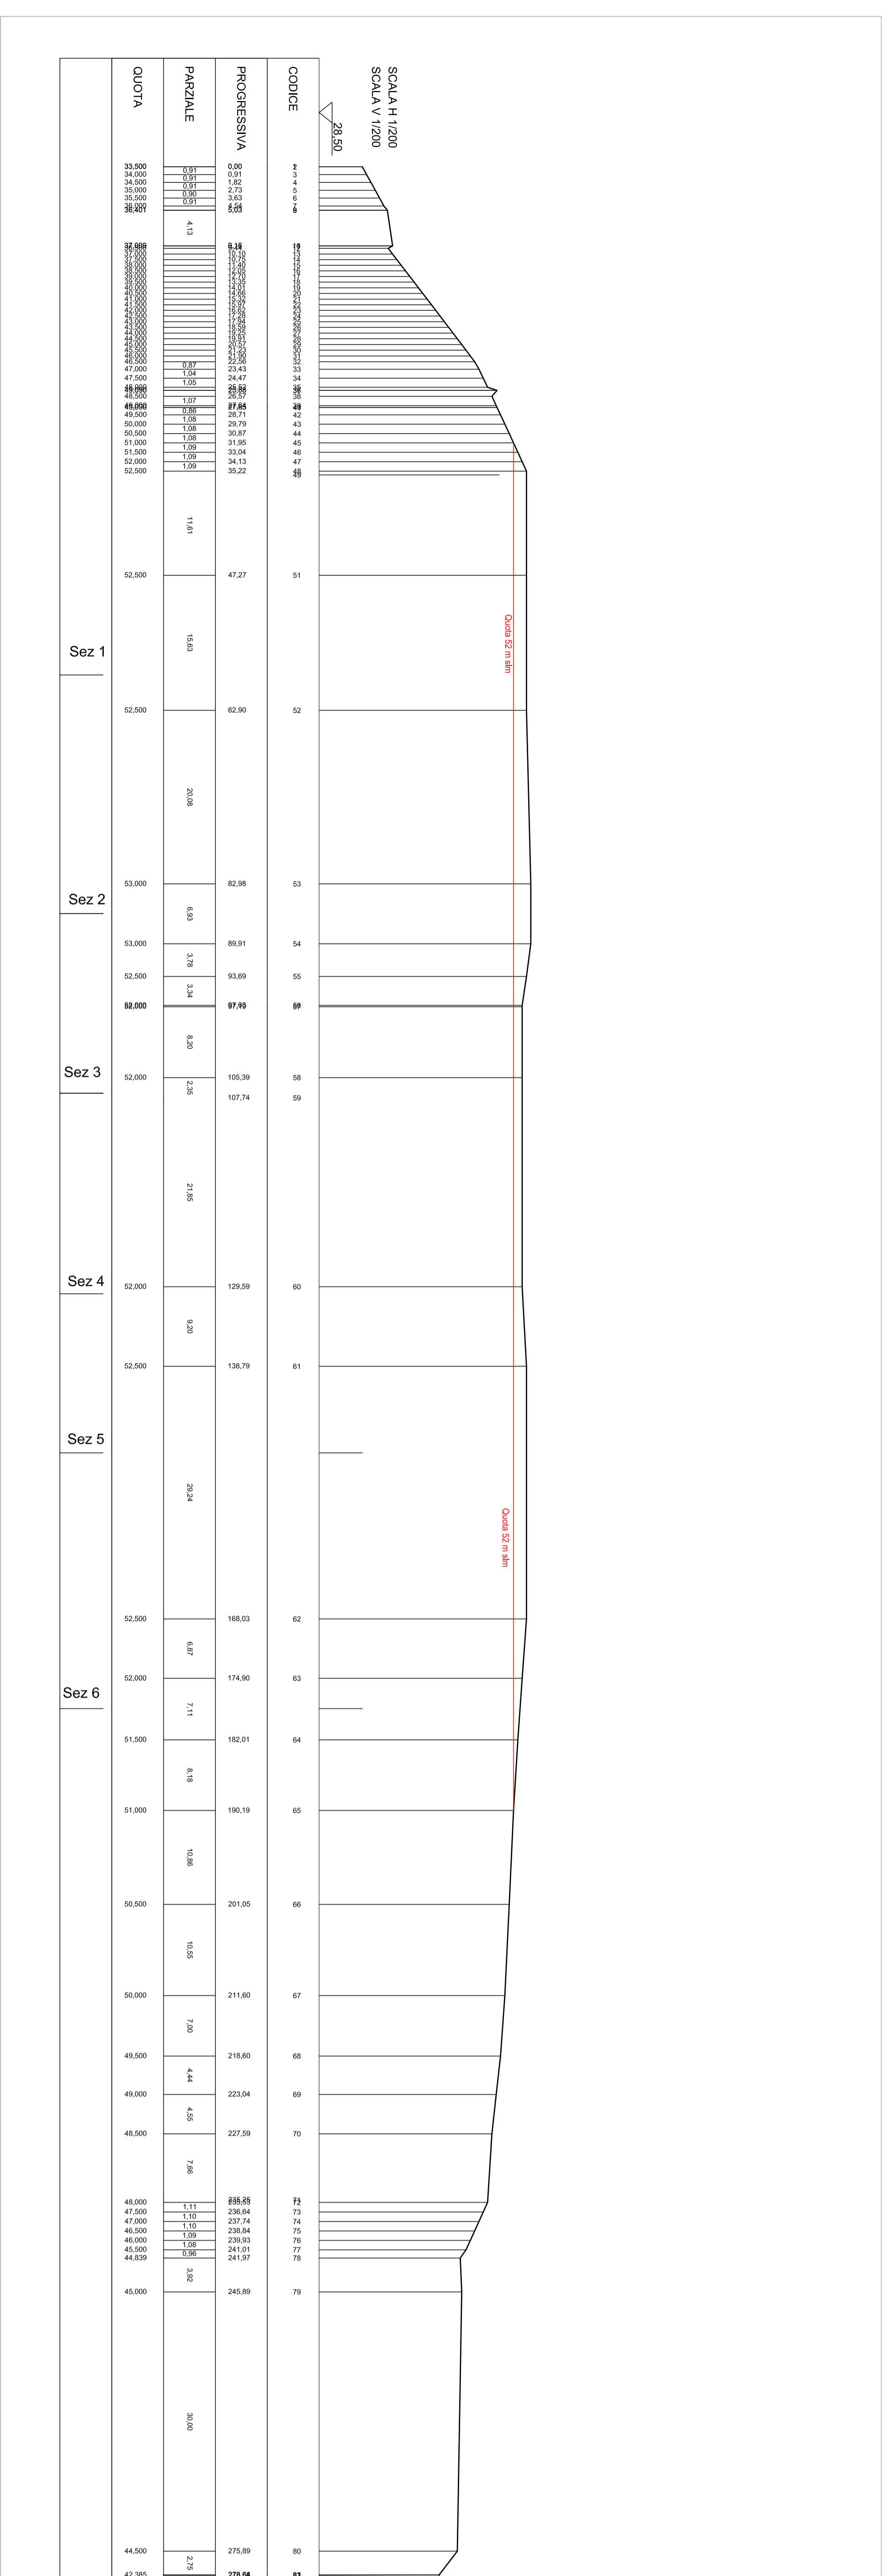
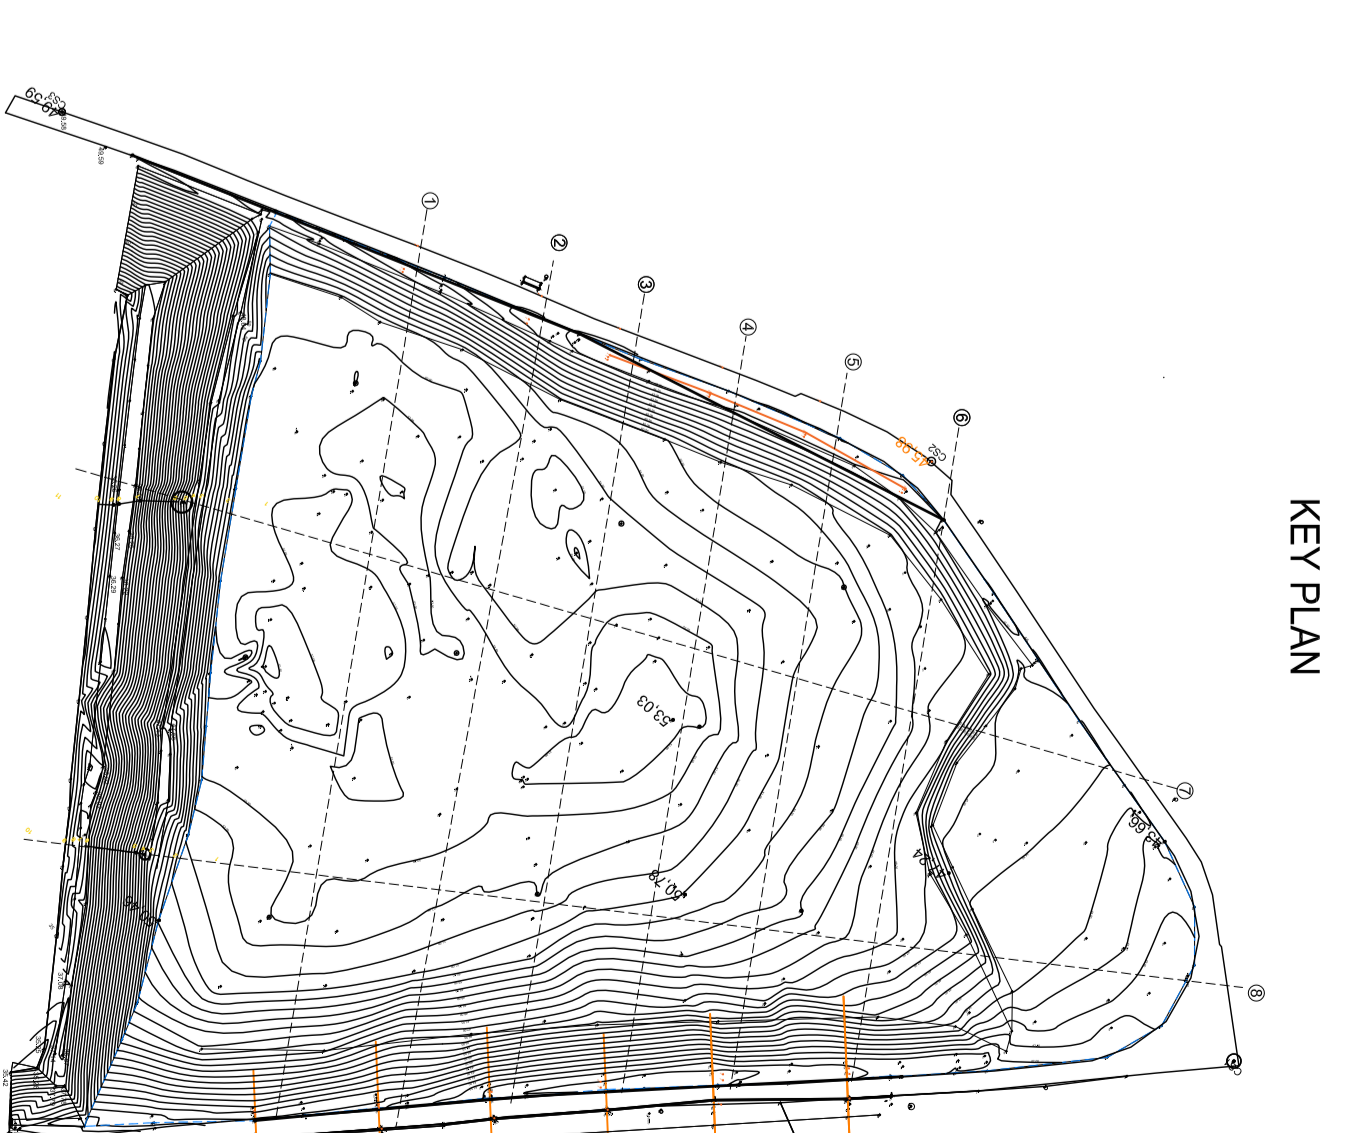


SEZIONE 7 S-N

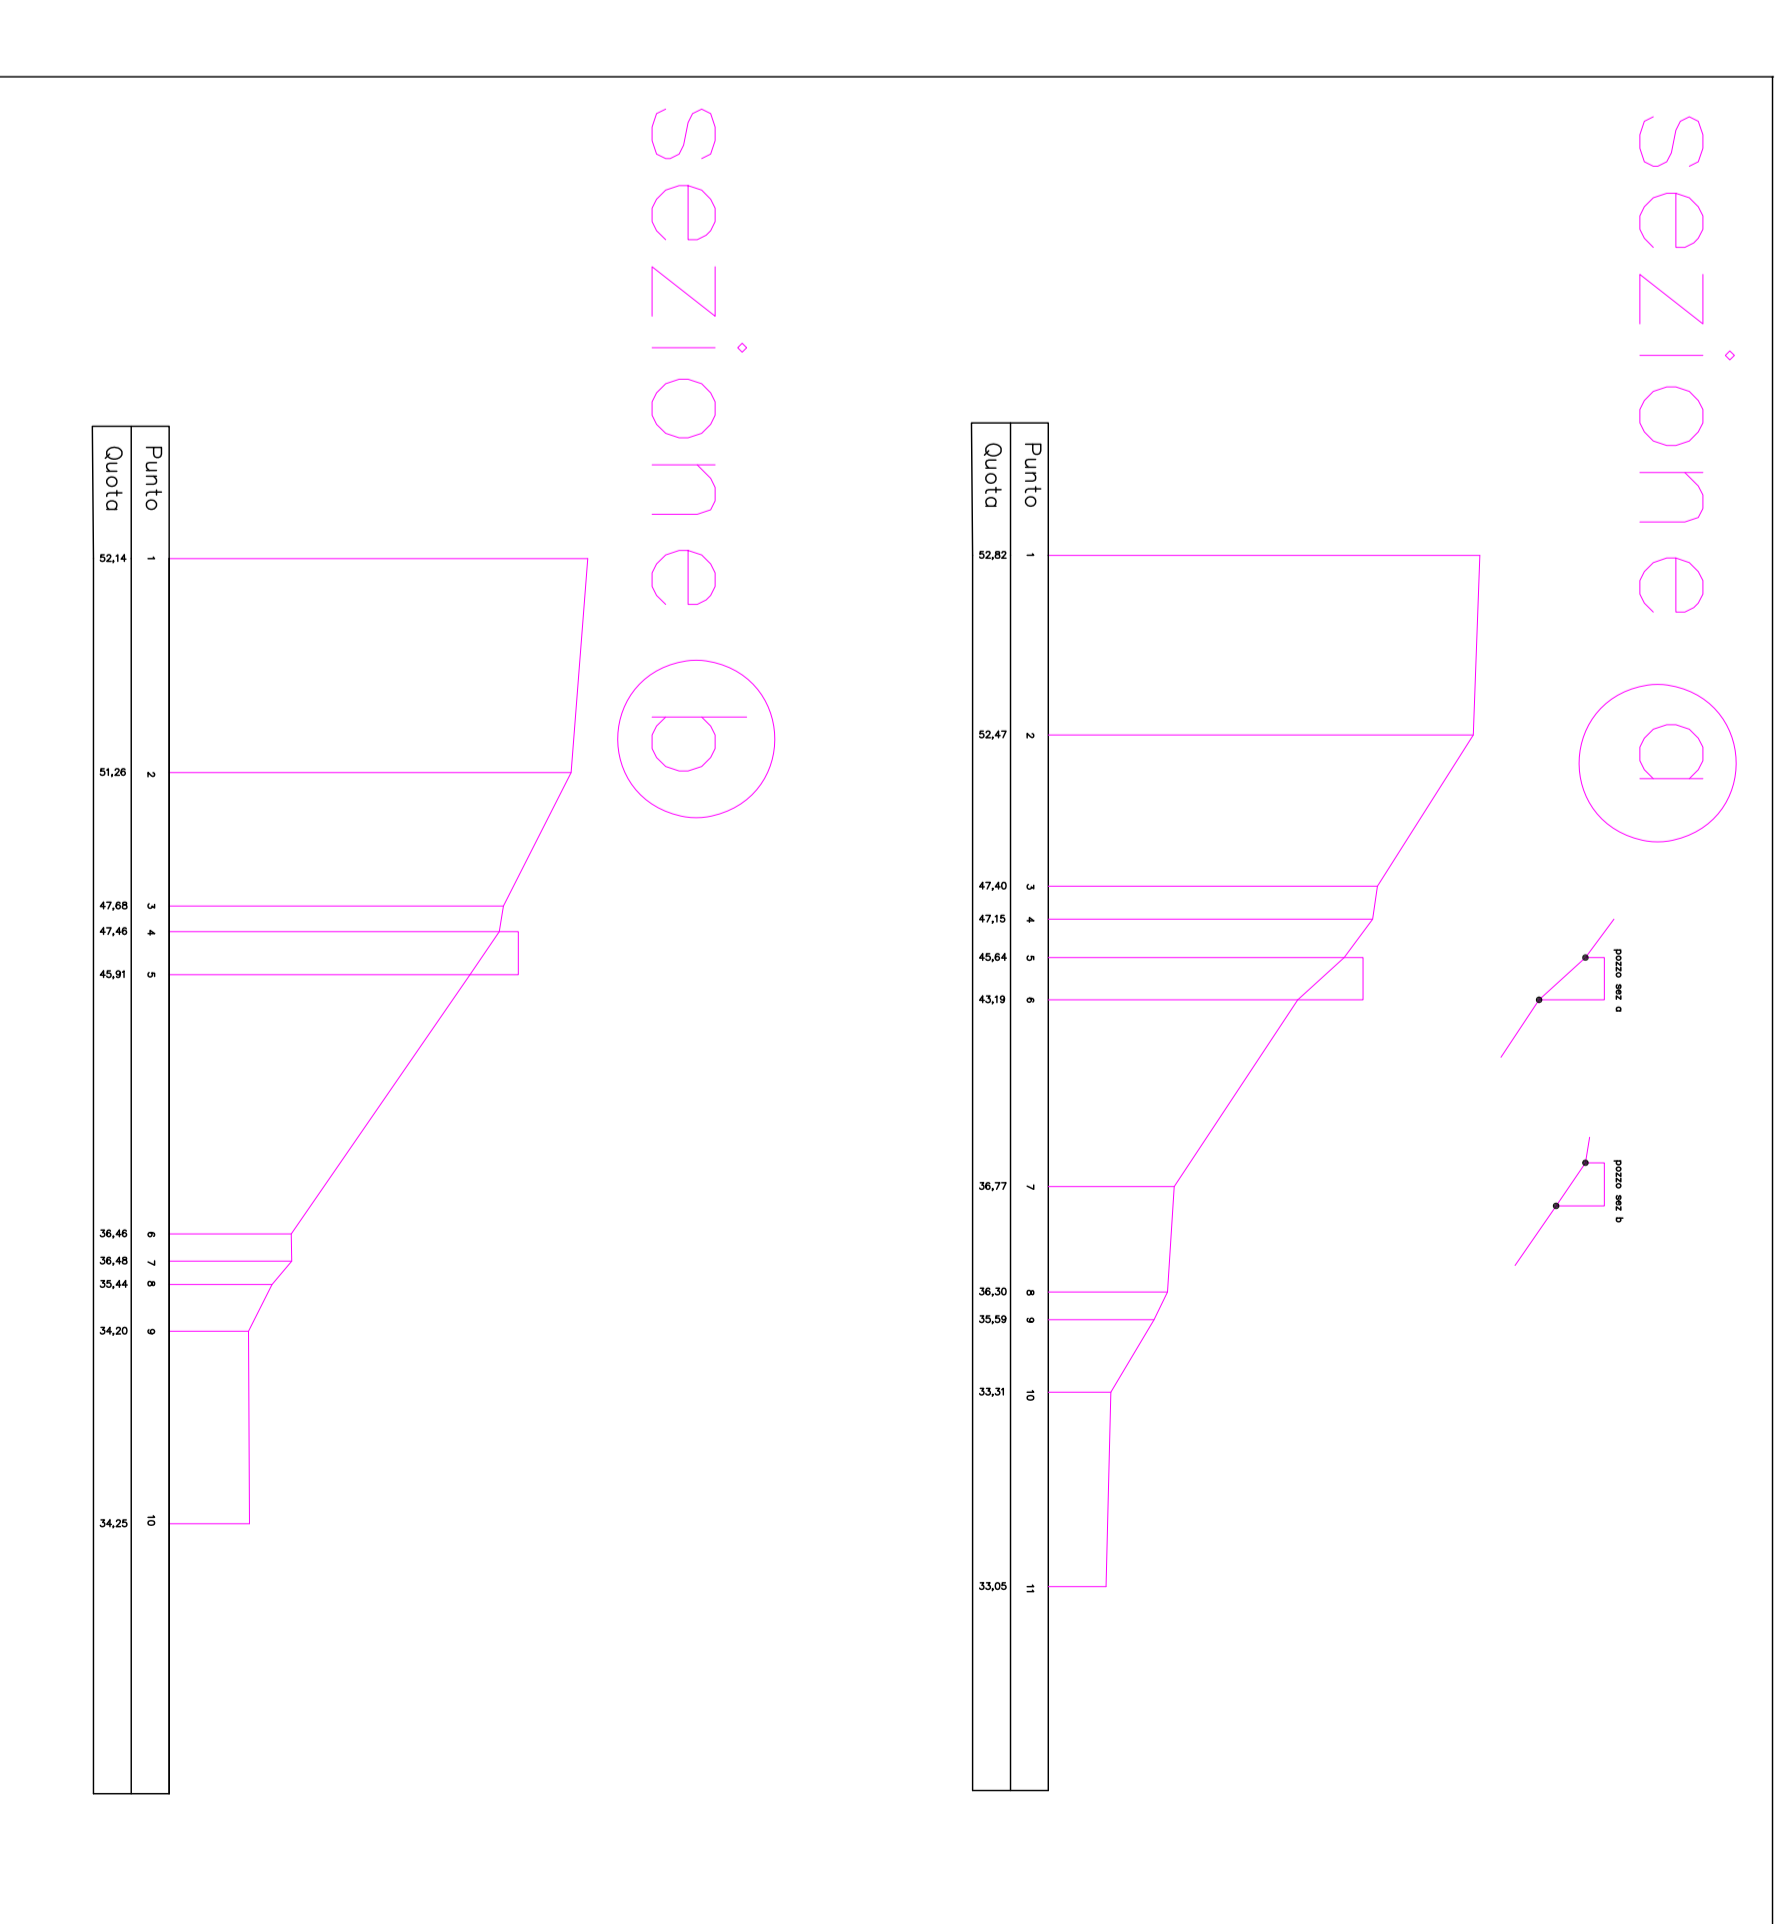

SEZIONE 8 S-N

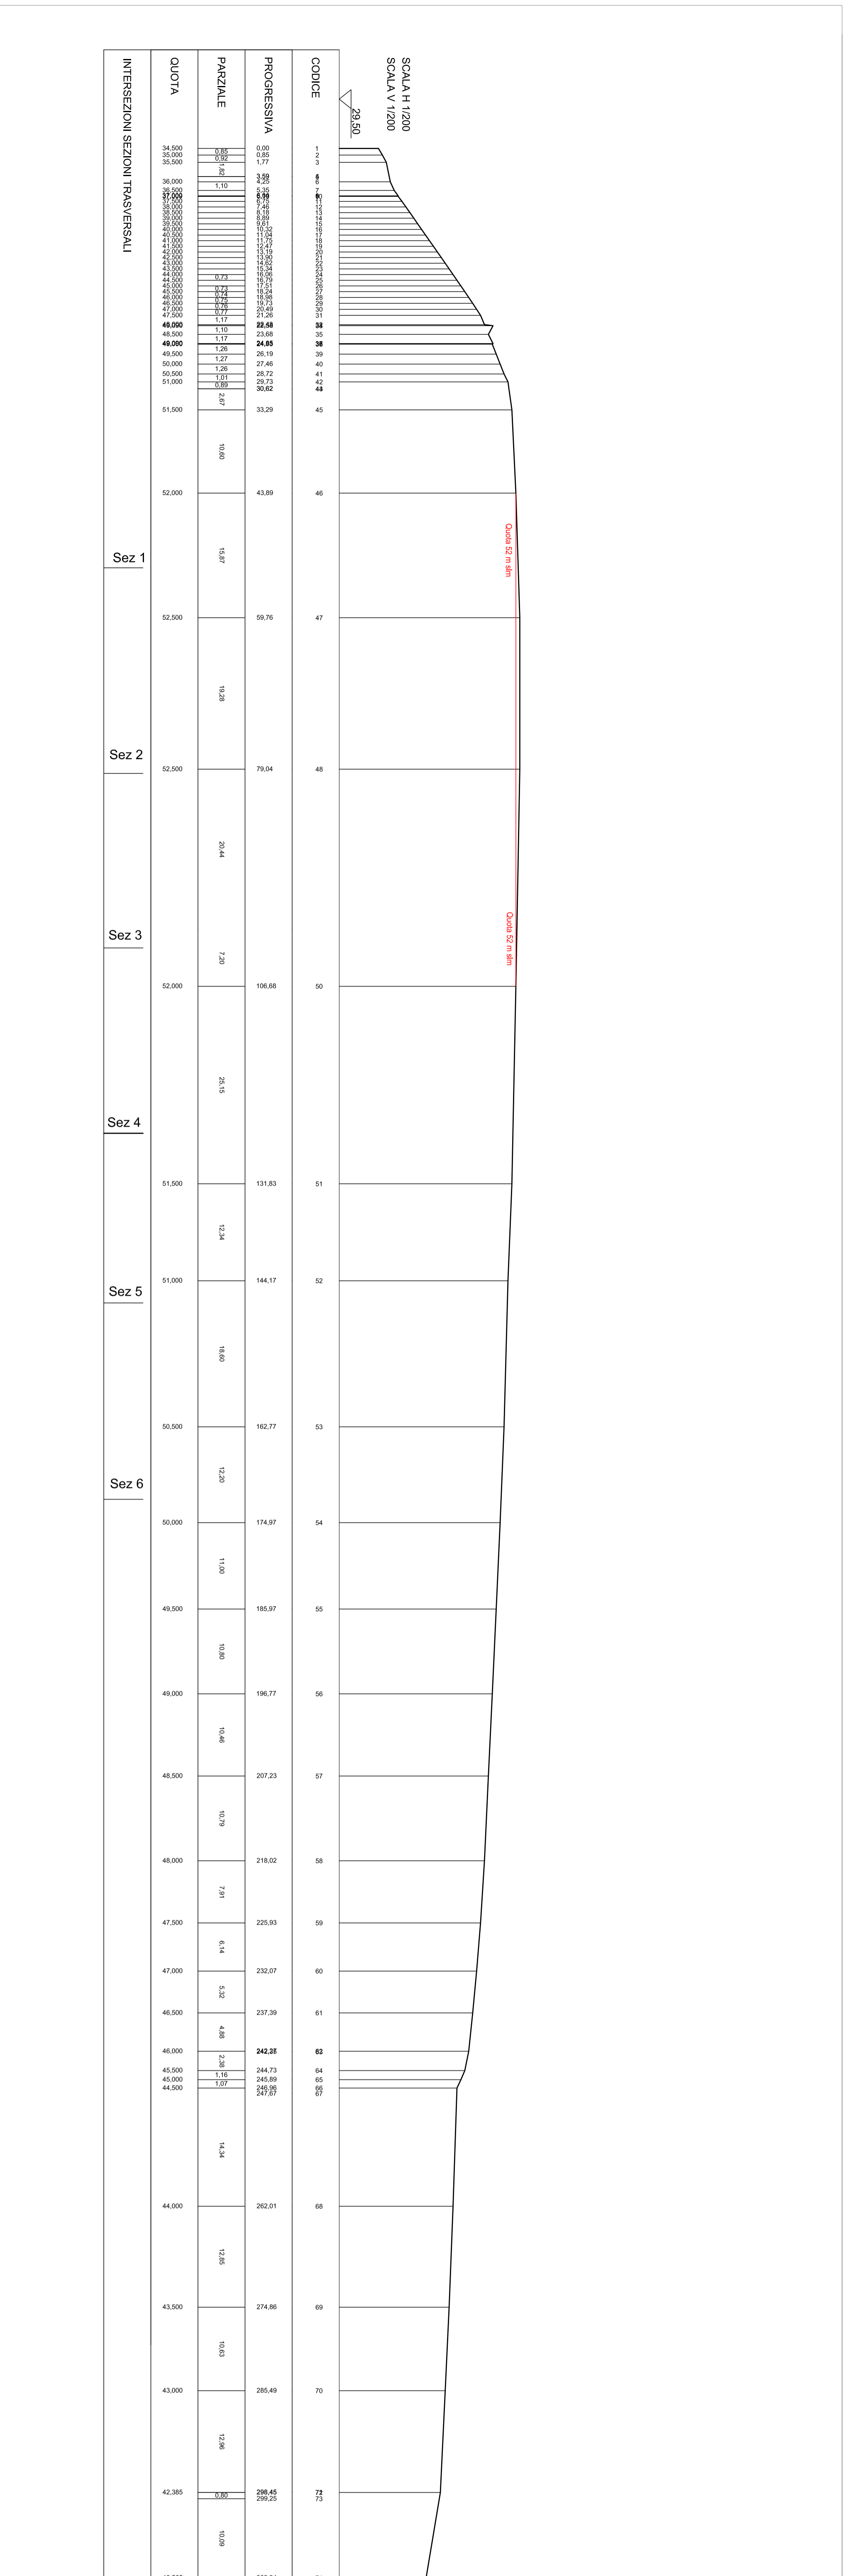

BOSSICH GEOENGINEERING S.R.L.	
Via S. Maria Maddalena, 10 - 00187 Roma (RM)	
Tel. +39 06 498101 - Fax +39 06 498102	
www.bossichgeoengineering.it	
BOSSICH GEOENGINEERING S.R.L. è un'azienda a partecipazione paritetica tra i soci BOSSICH & ASSOCIATI S.p.A. e il Gruppo IRI.	
DATA	ES
09/23	ES
ES	UP
ES	BOSSICH
BOSSICH GEOENGINEERING S.R.L.	
Progetto Esecutivo capping Il lotto discarica S1.G.E.D. di	
Scala Ere (SS)	
Scala 1:100/200	
CONMESSA	
1412/0110/23	
SCHEMATICO N.	
SOSTITUITO DA	
TAV 2P	

Sezioni longitudinali stato di fatto 7,8
sezioni di dettaglio fronte Sud stato di fatto a, b