


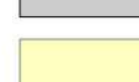







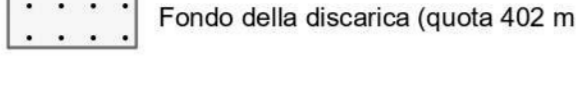










Impianto di Coldianu in progetto

-  Recinzione area impianto in progetto
-  Cancello di ingresso alla discarica in progetto
-  Pozzo per approvvigionamento idrico
-  Rampa di accesso
-  Strada di servizio
-  Box Uffici
-  Impianto lavaggio ruote
-  Piazzale delle vasche
-  1 - Riserva antincendio
-  2 - Vasca di raccolta percolato
-  3 - Vasca acque di prima pioggia
-  Pista perimetrale della discarica (sommità argine quota 409 m s.l.m.)
-  Fondo della discarica (quota 402 m s.l.m.)

- Pozzi di monitoraggio**
-  Pozzi spia
 -  Altri pozzi di monitoraggio del modulo in esercizio
 -  Pozzo di valle per il monte del terzo modulo (Pz)

- Punti di controllo della qualità dell'aria**
-  Controllo qualità dell'aria
 - 1 - Monte area di coltivazione ("bianco di riferimento")
 - 2 - Valle area di coltivazione
 - 3 - Strada percorsa da mezzi di trasporto pesanti
 - 4 - Area libera
 -  Controllo rumore
 -  Torcia
 -  Stazione meteorologica



CONSORZIO Z.I.R. CHILIVANI - OZIERI
 Realizzazione del terzo modulo
 della discarica a servizio dell'impianto
 di trattamento di Coldianu

Autorizzazione Integrata Ambientale


Tavola 5C	Planimetria con individuazione punti di monitoraggio e controllo di gestione e post gestione	Scala
------------------	--	-------







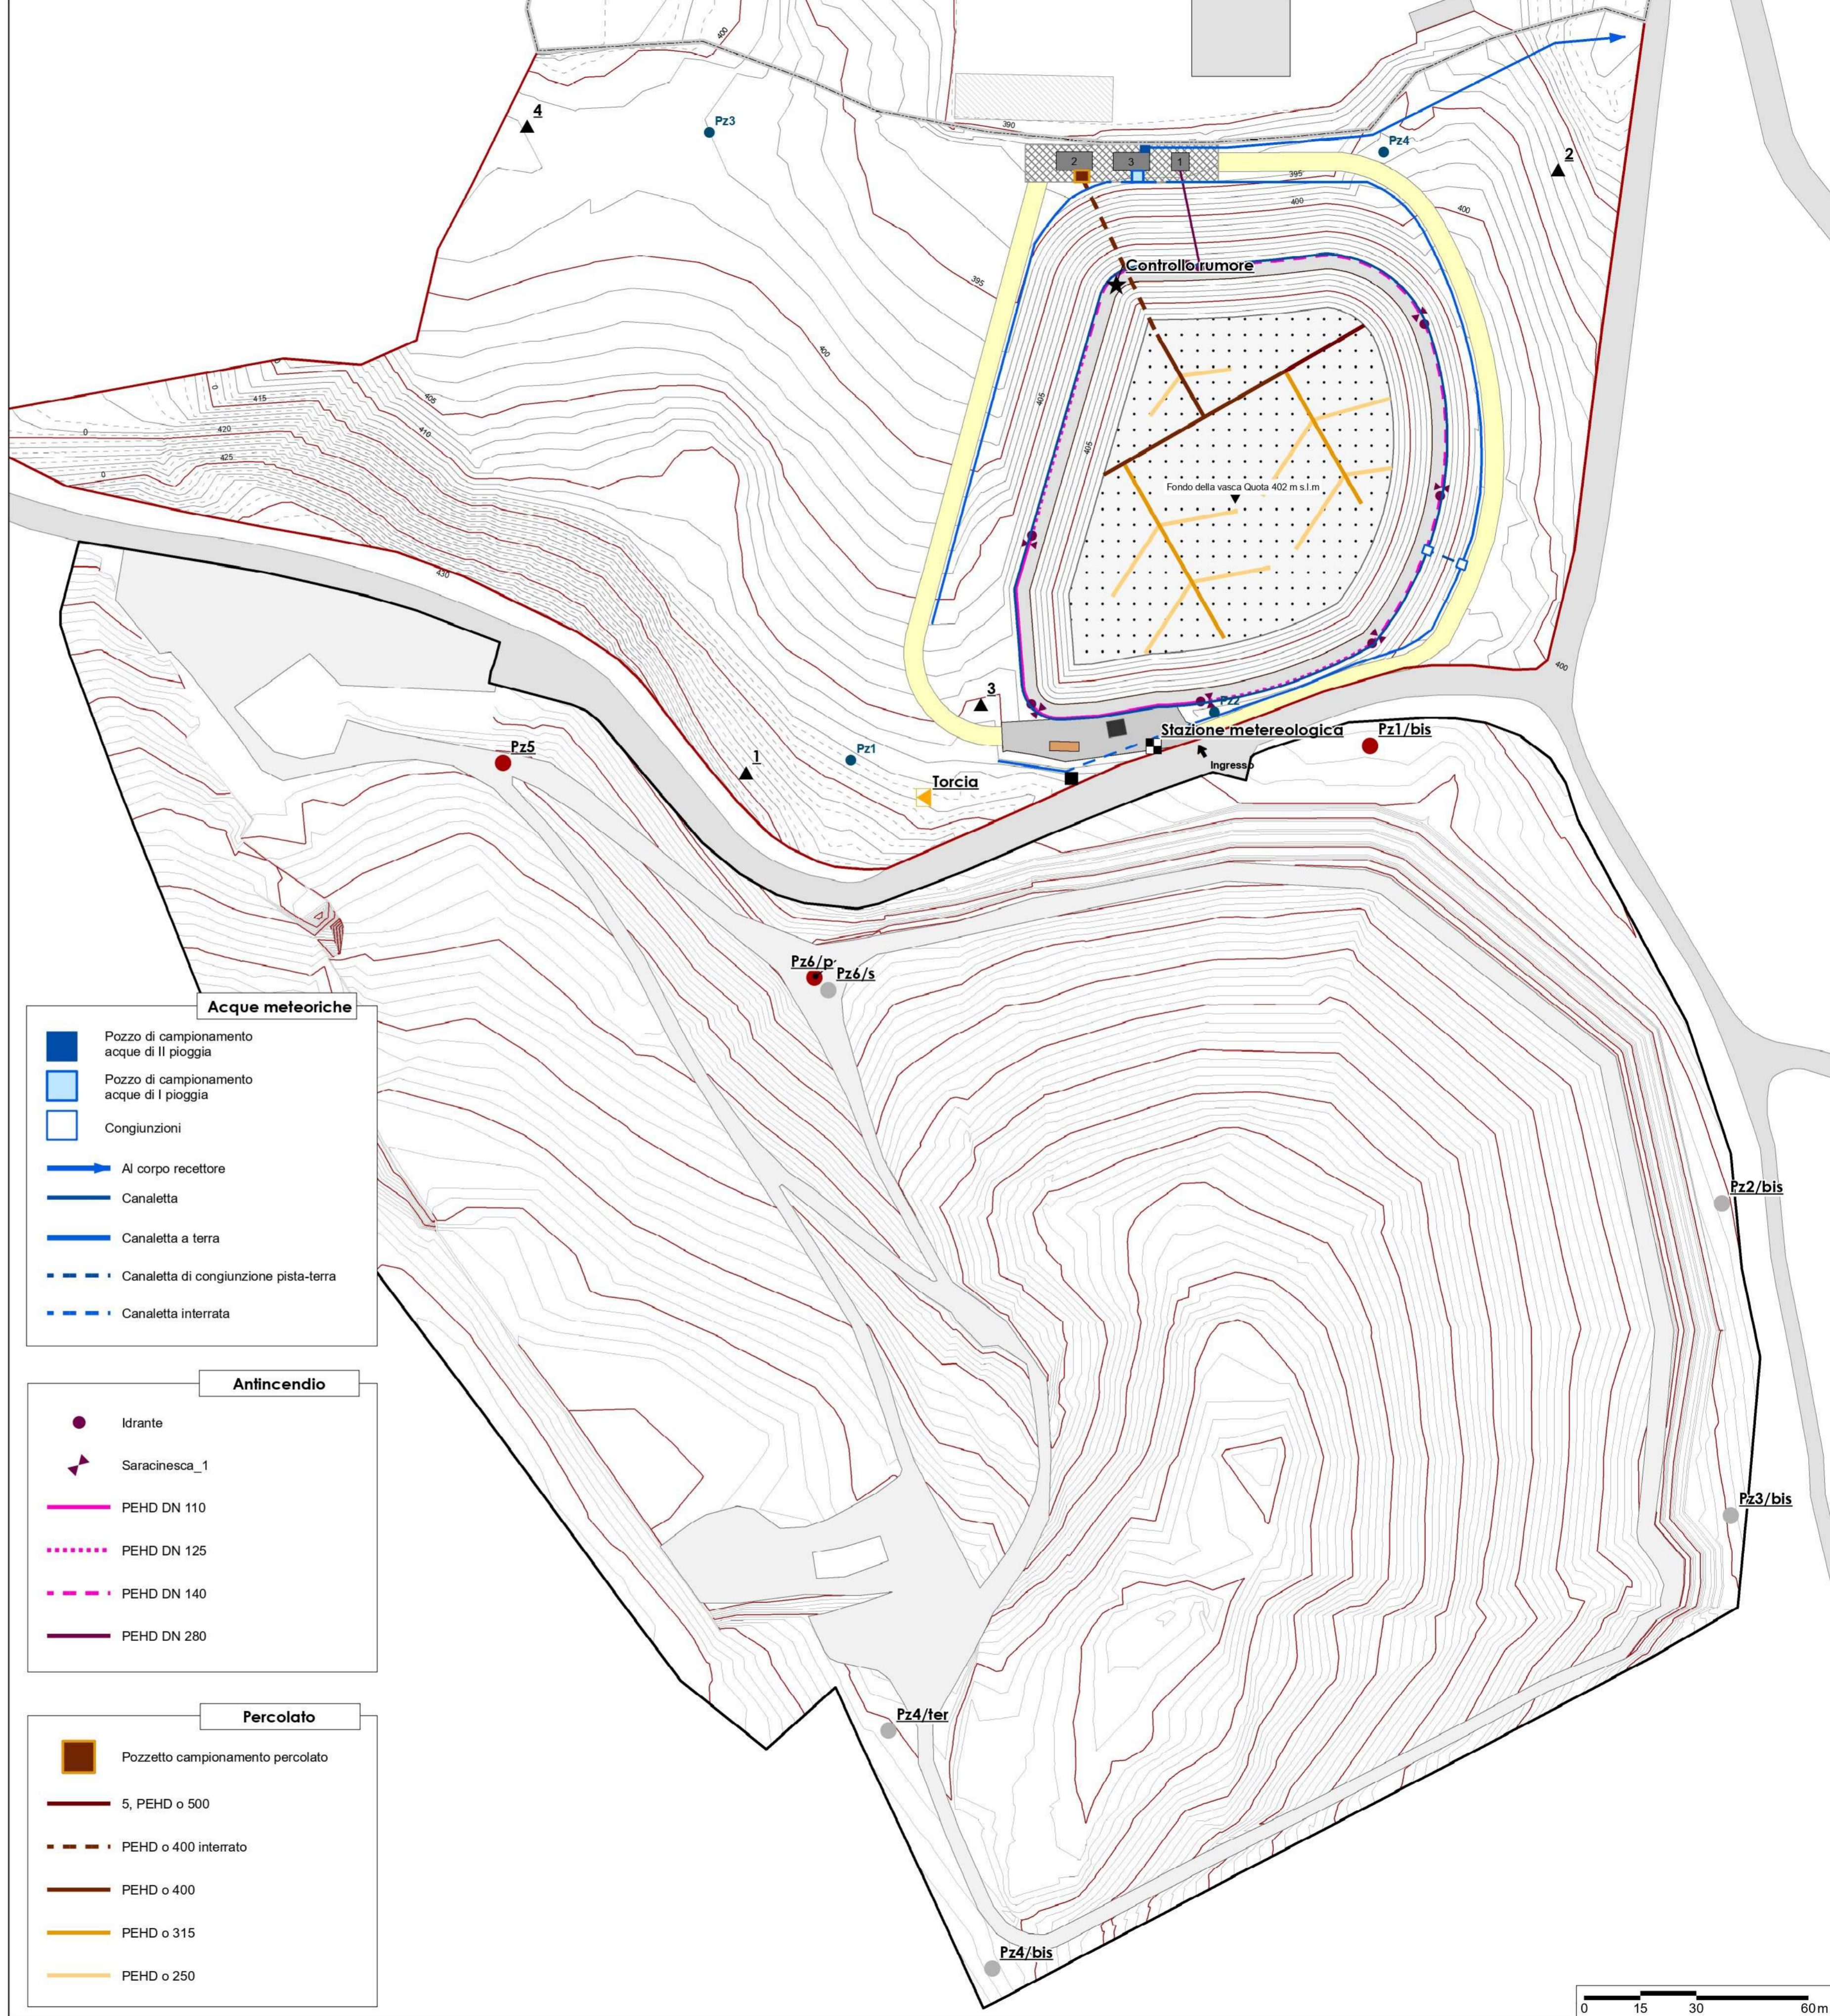

Revisione
 Ing. Fabrizio Cioccolo







Consorzio Z.i.R. - Chilivani - Ozieri






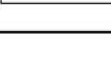
Collaborazione
 Geom. Emanuele Aragoni

Avv. Franco Figus
 Commissario Liquidatore



- Acque meteoriche**
-  Pozzo di campionamento acque di II pioggia
 -  Pozzo di campionamento acque di I pioggia
 -  Congiunzioni
 -  Al corpo recettore
 -  Canaletta
 -  Canaletta a terra
 -  Canaletta di congiunzione pista-terra
 -  Canaletta interrata

- Antincendio**
-  Idrante
 -  Saracinesca_1
 -  PEHD DN 110
 -  PEHD DN 125
 -  PEHD DN 140
 -  PEHD DN 280

- Percolato**
-  Pozzetto campionamento percolato
 -  5, PEHD o 500
 -  PEHD o 400 interrato
 -  PEHD o 400
 -  PEHD o 315
 -  PEHD o 250

