

Stralcio IGM. Scala 1:25000




Stralcio planimetria catastale. Scala 1:4000



componenti Ambientali
 ■ Boschi
 ■ Colture erbacee specializzate

PPR Componenti di paesaggio. Scala 1:4000

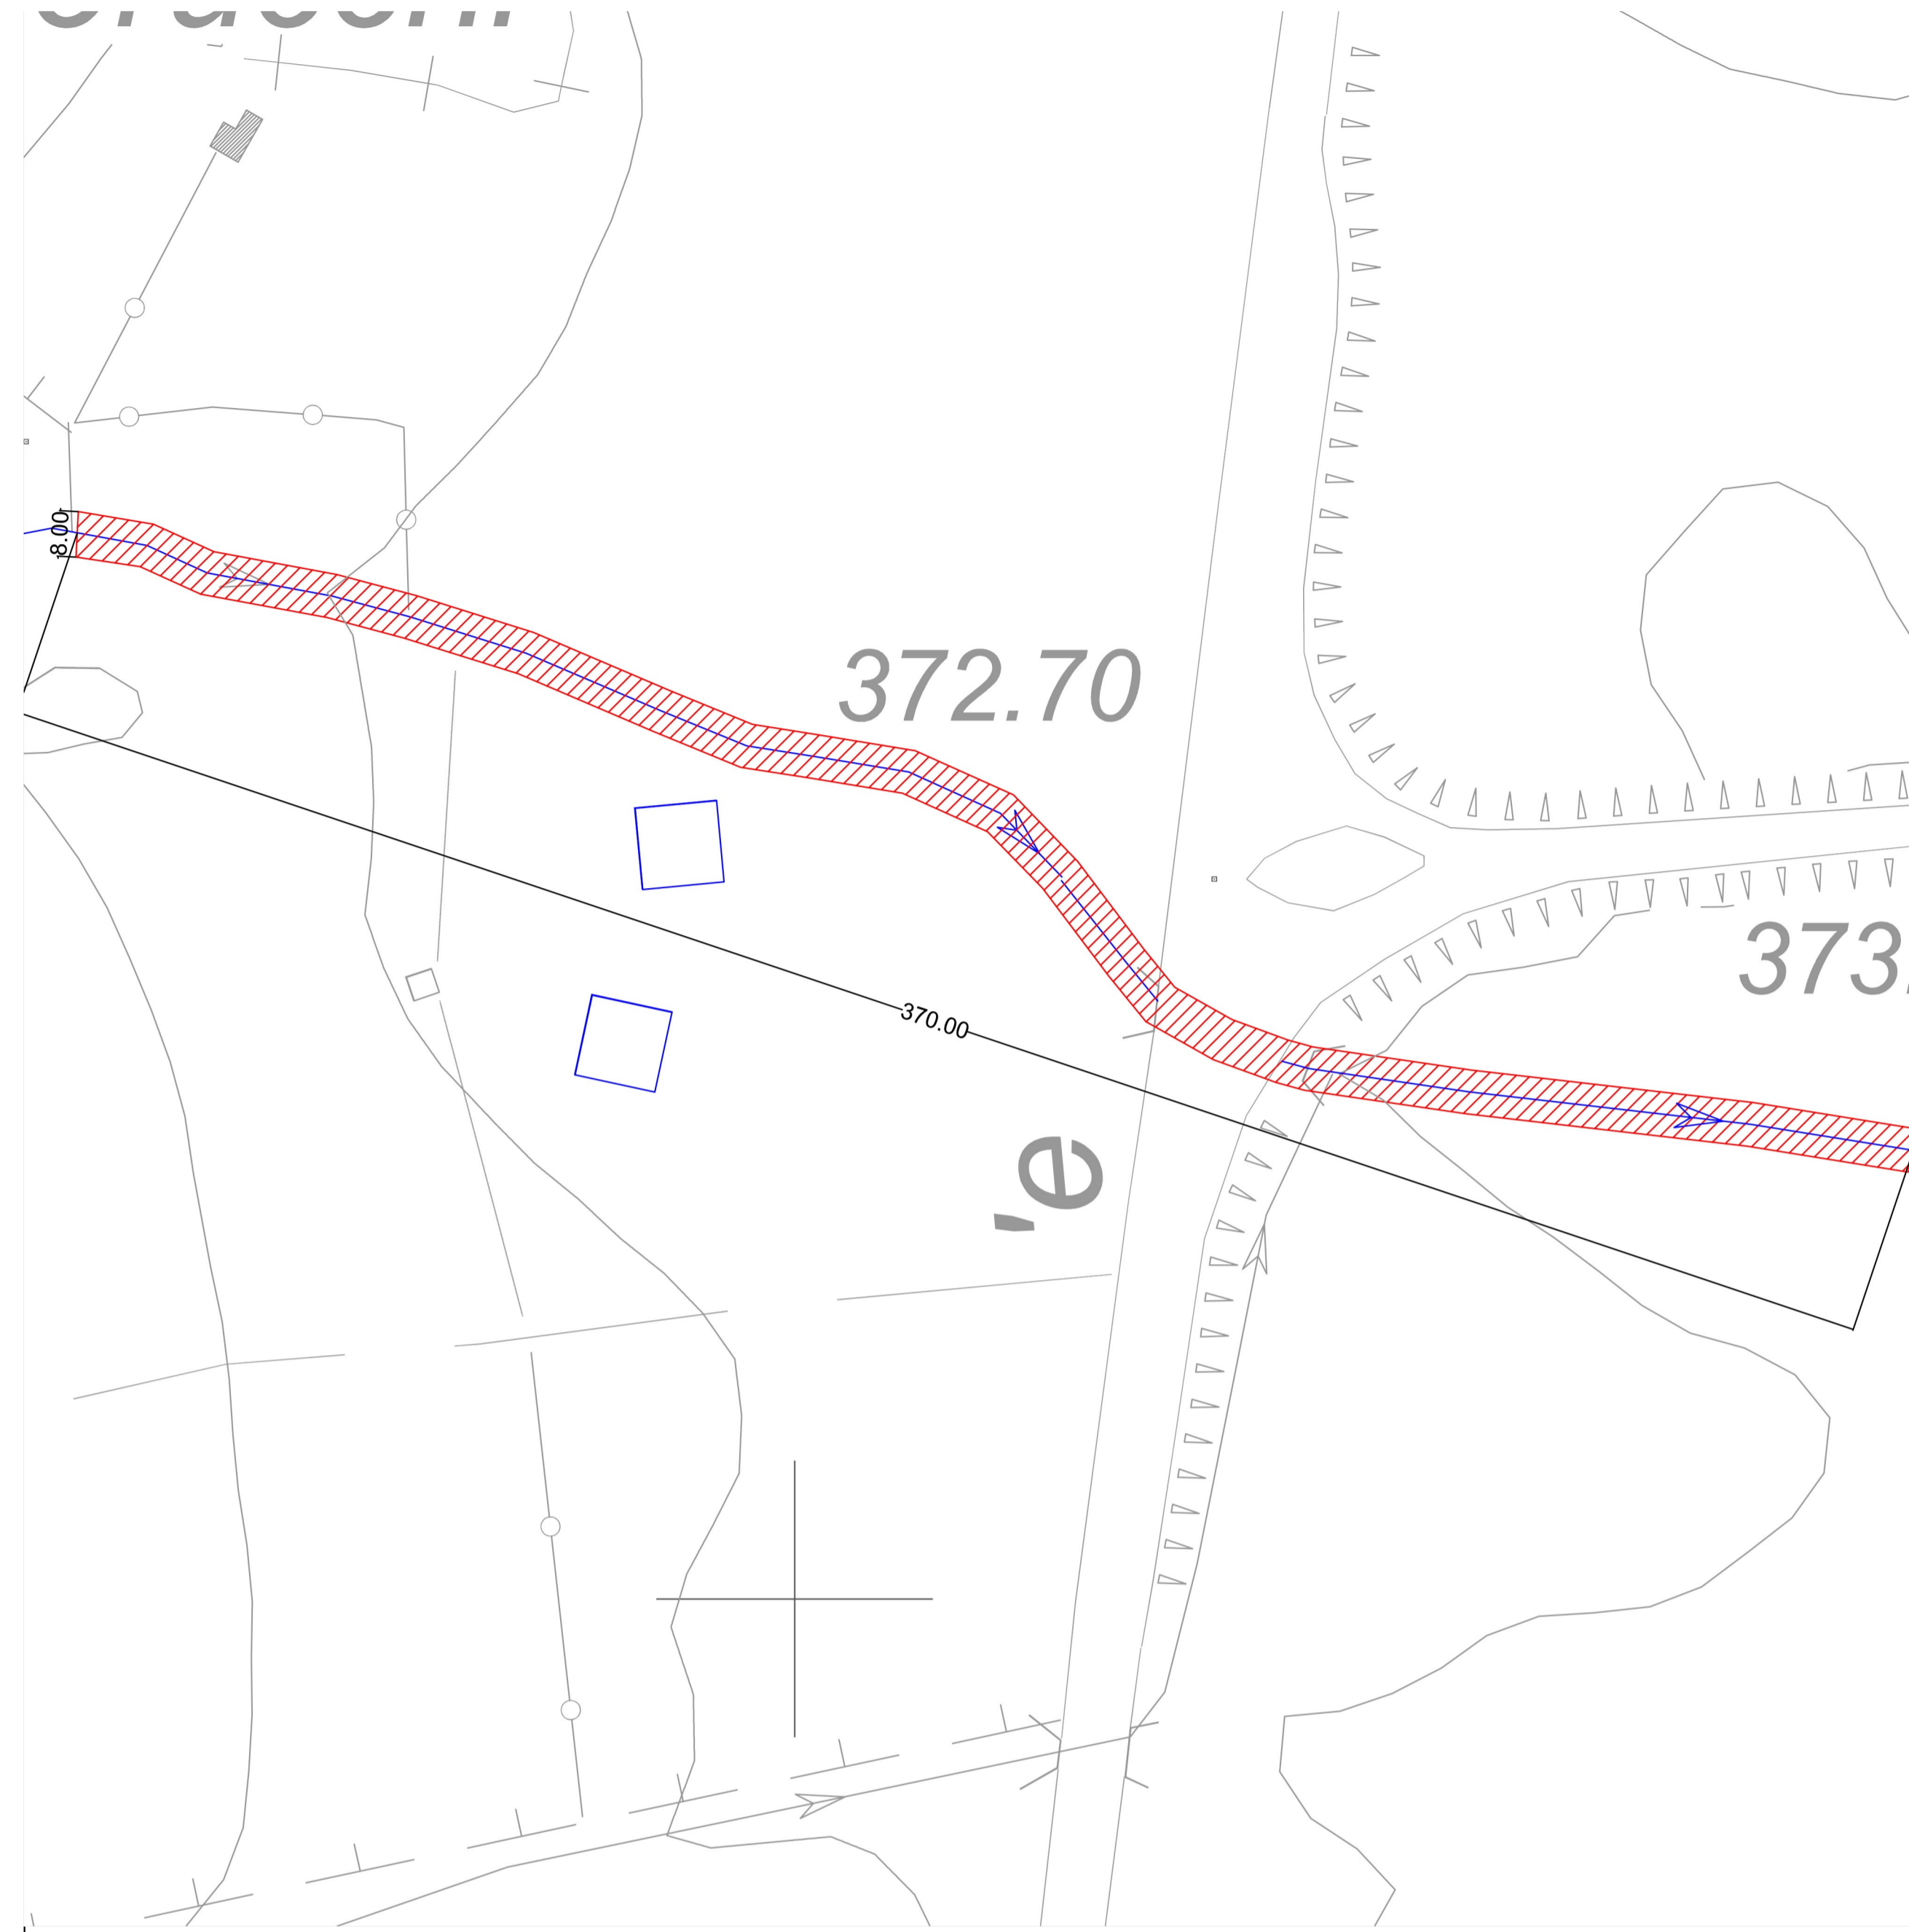

Area di intervento. Scala 1:1000

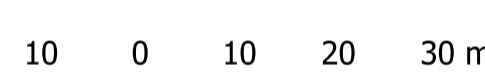


Foto 1



Foto 2



Foto 3



PSFF_Agg_2020
 ■ Hi1
 ■ Hi2
 ■ Hi3
 ■ Hi4

Stralcio PSFF. Scala 1:10000



PROVINCIA DI SASSARI

PROGETTAZIONE DI INTERVENTI DI DISOSTRUZIONE E PULIZIA DI ALCUNI TRATTI DI CORSI D'ACQUA DI COMPETENZA PROVINCIALE

elaborato T3_05_01	INTERVENTO PLOGAGHE	DICEMBRE 2023
Rio Ena de Pruna attraversamento SP68		

DEFINIZIONE PROGETTO:
PROGETTO DEFINITIVO

PROGETTISTA

COMMITTENTE

Ortofoto con indicazione coordinate geografiche area di intervento. Scala 1:4000



40°41'17.47"N
 8°47'9.20"E

40°41'13.80"N
 8°47'23.59"E