


Stralcio IGM. Scala 1:25000

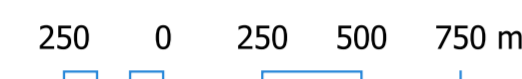


Stralcio planimetria catastale. Scala 1:4000



- componenti Ambientali
- Aree antropizzate
- Colture arboree specializzate
- Colture erbacee specializzate
- Praterie e spiagge

PPR_Componenti di paesaggio. Scala 1:4000

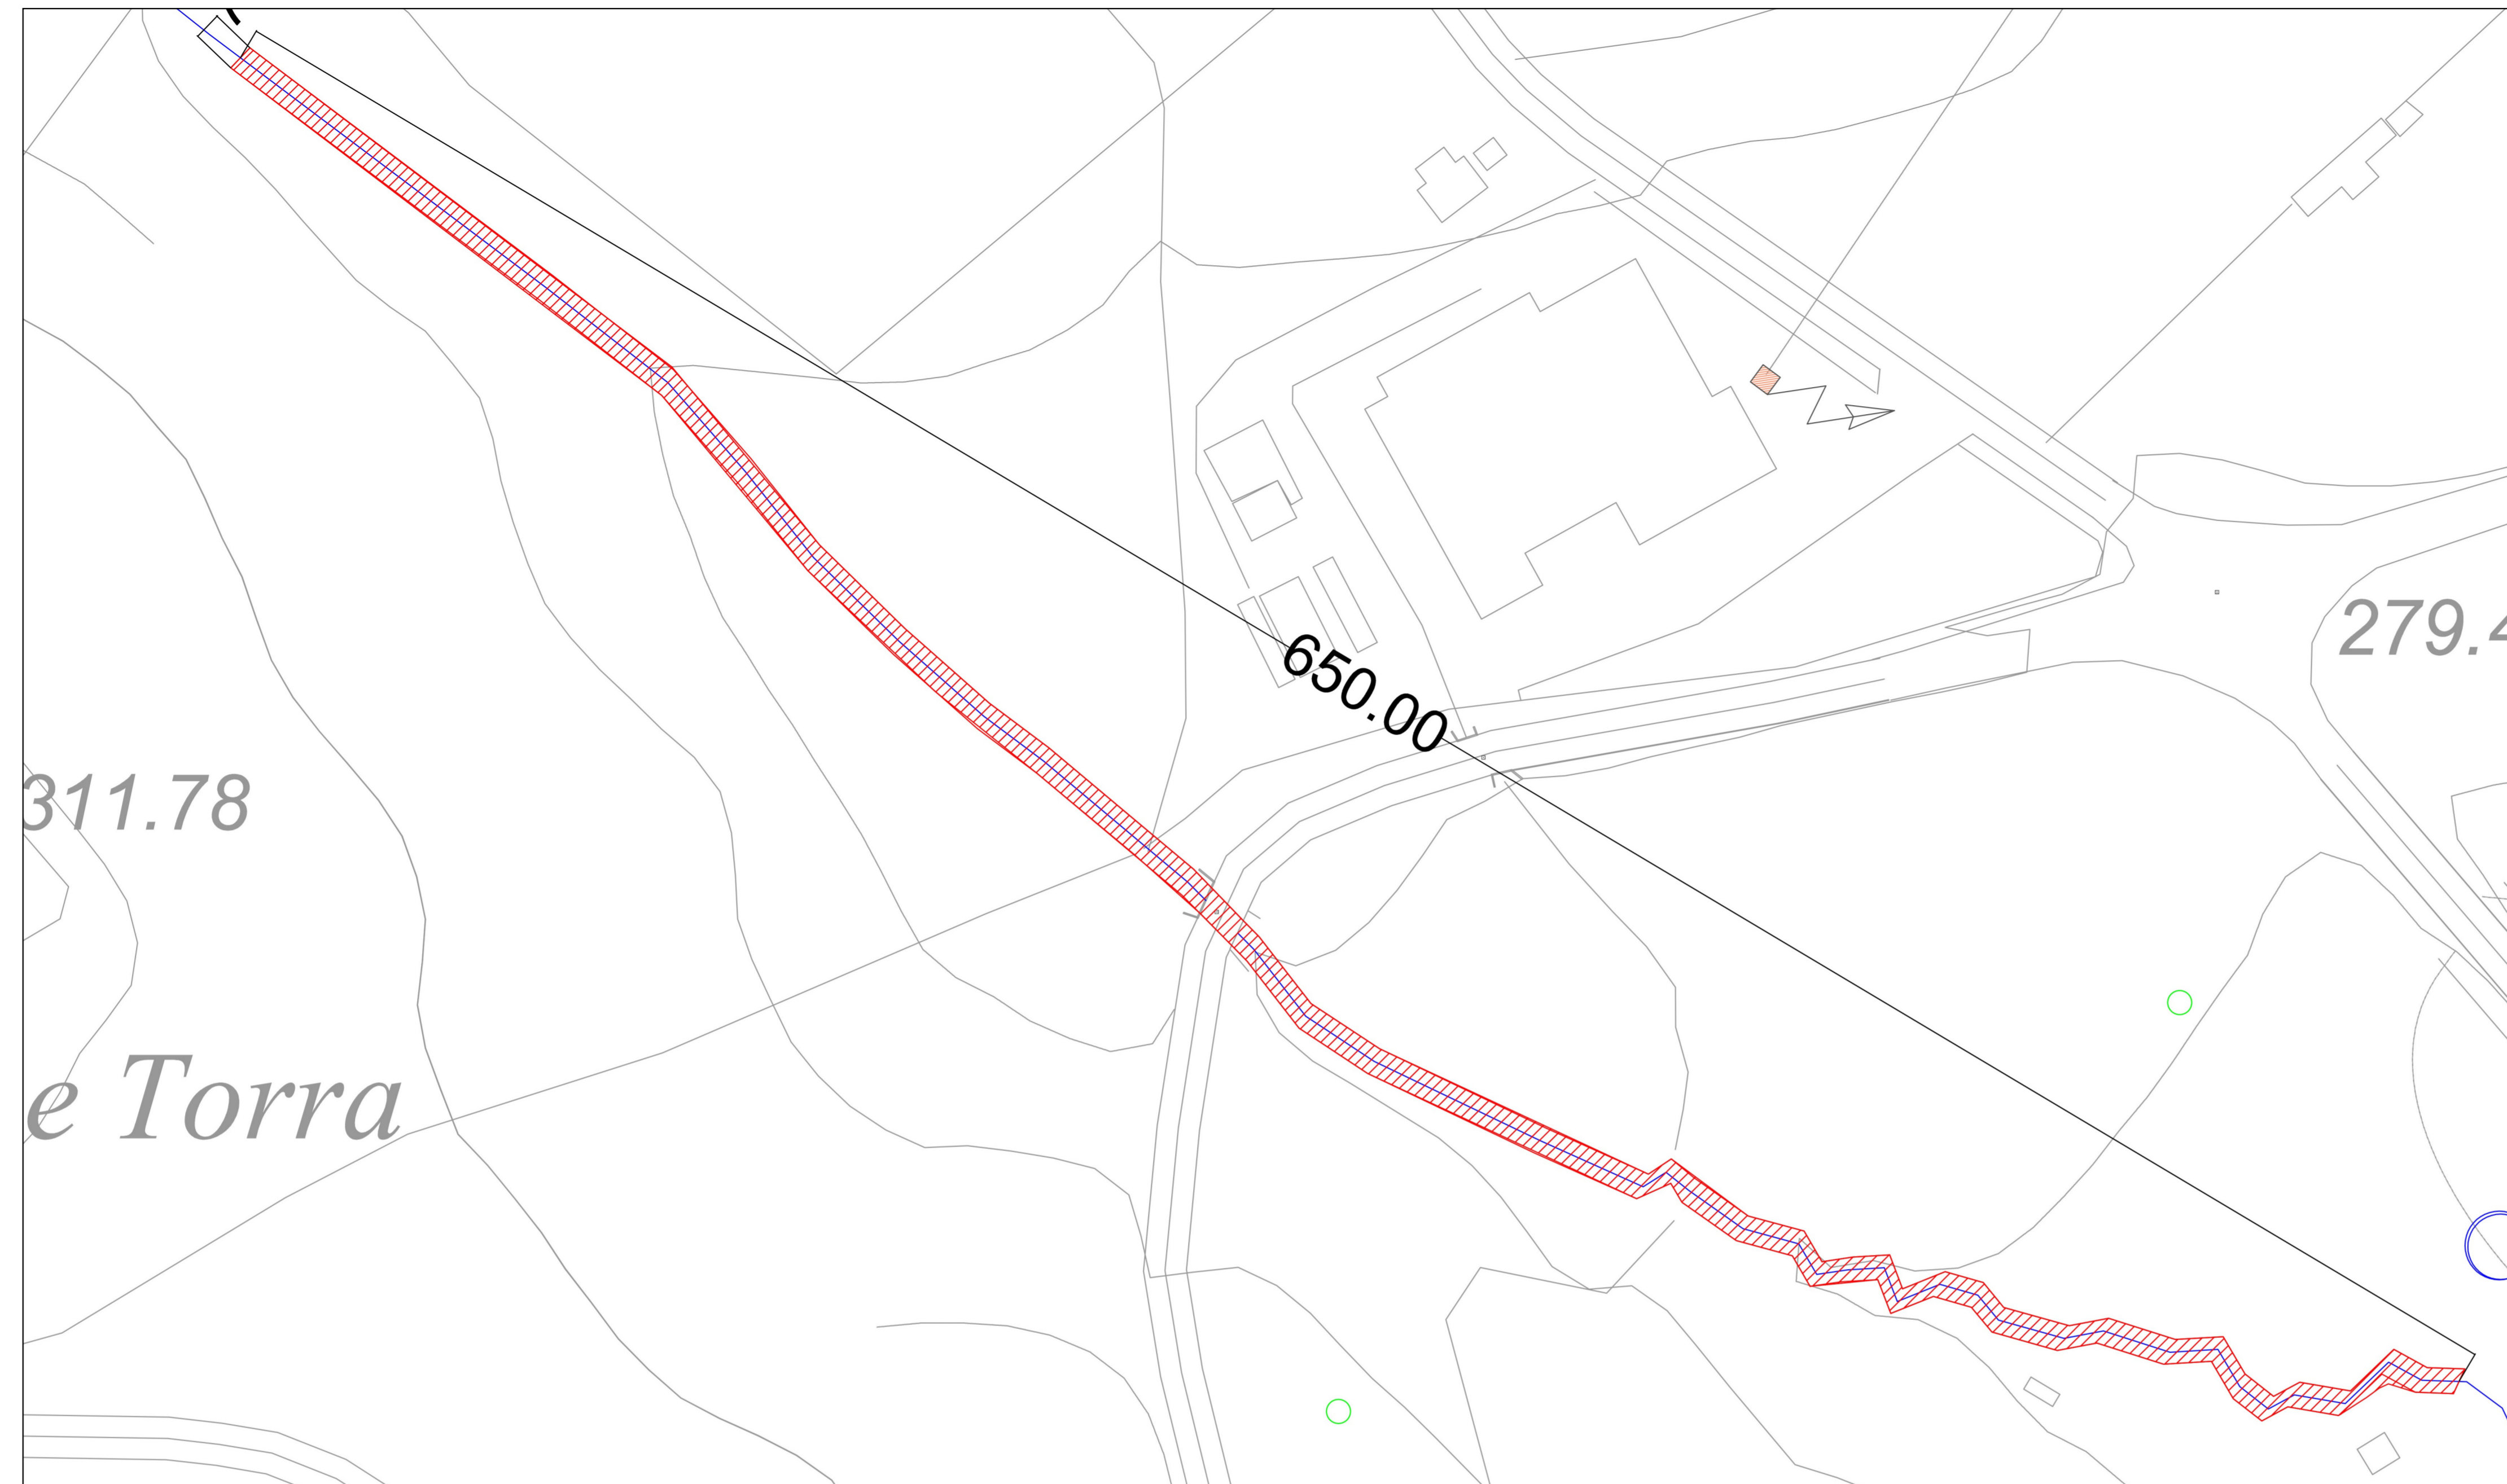

Area di intervento. Scala 1:1000



Ortofoto con indicazione coordinate geografiche area di intervento. Scala 1:10000




Foto 1



Foto 2




Foto 3

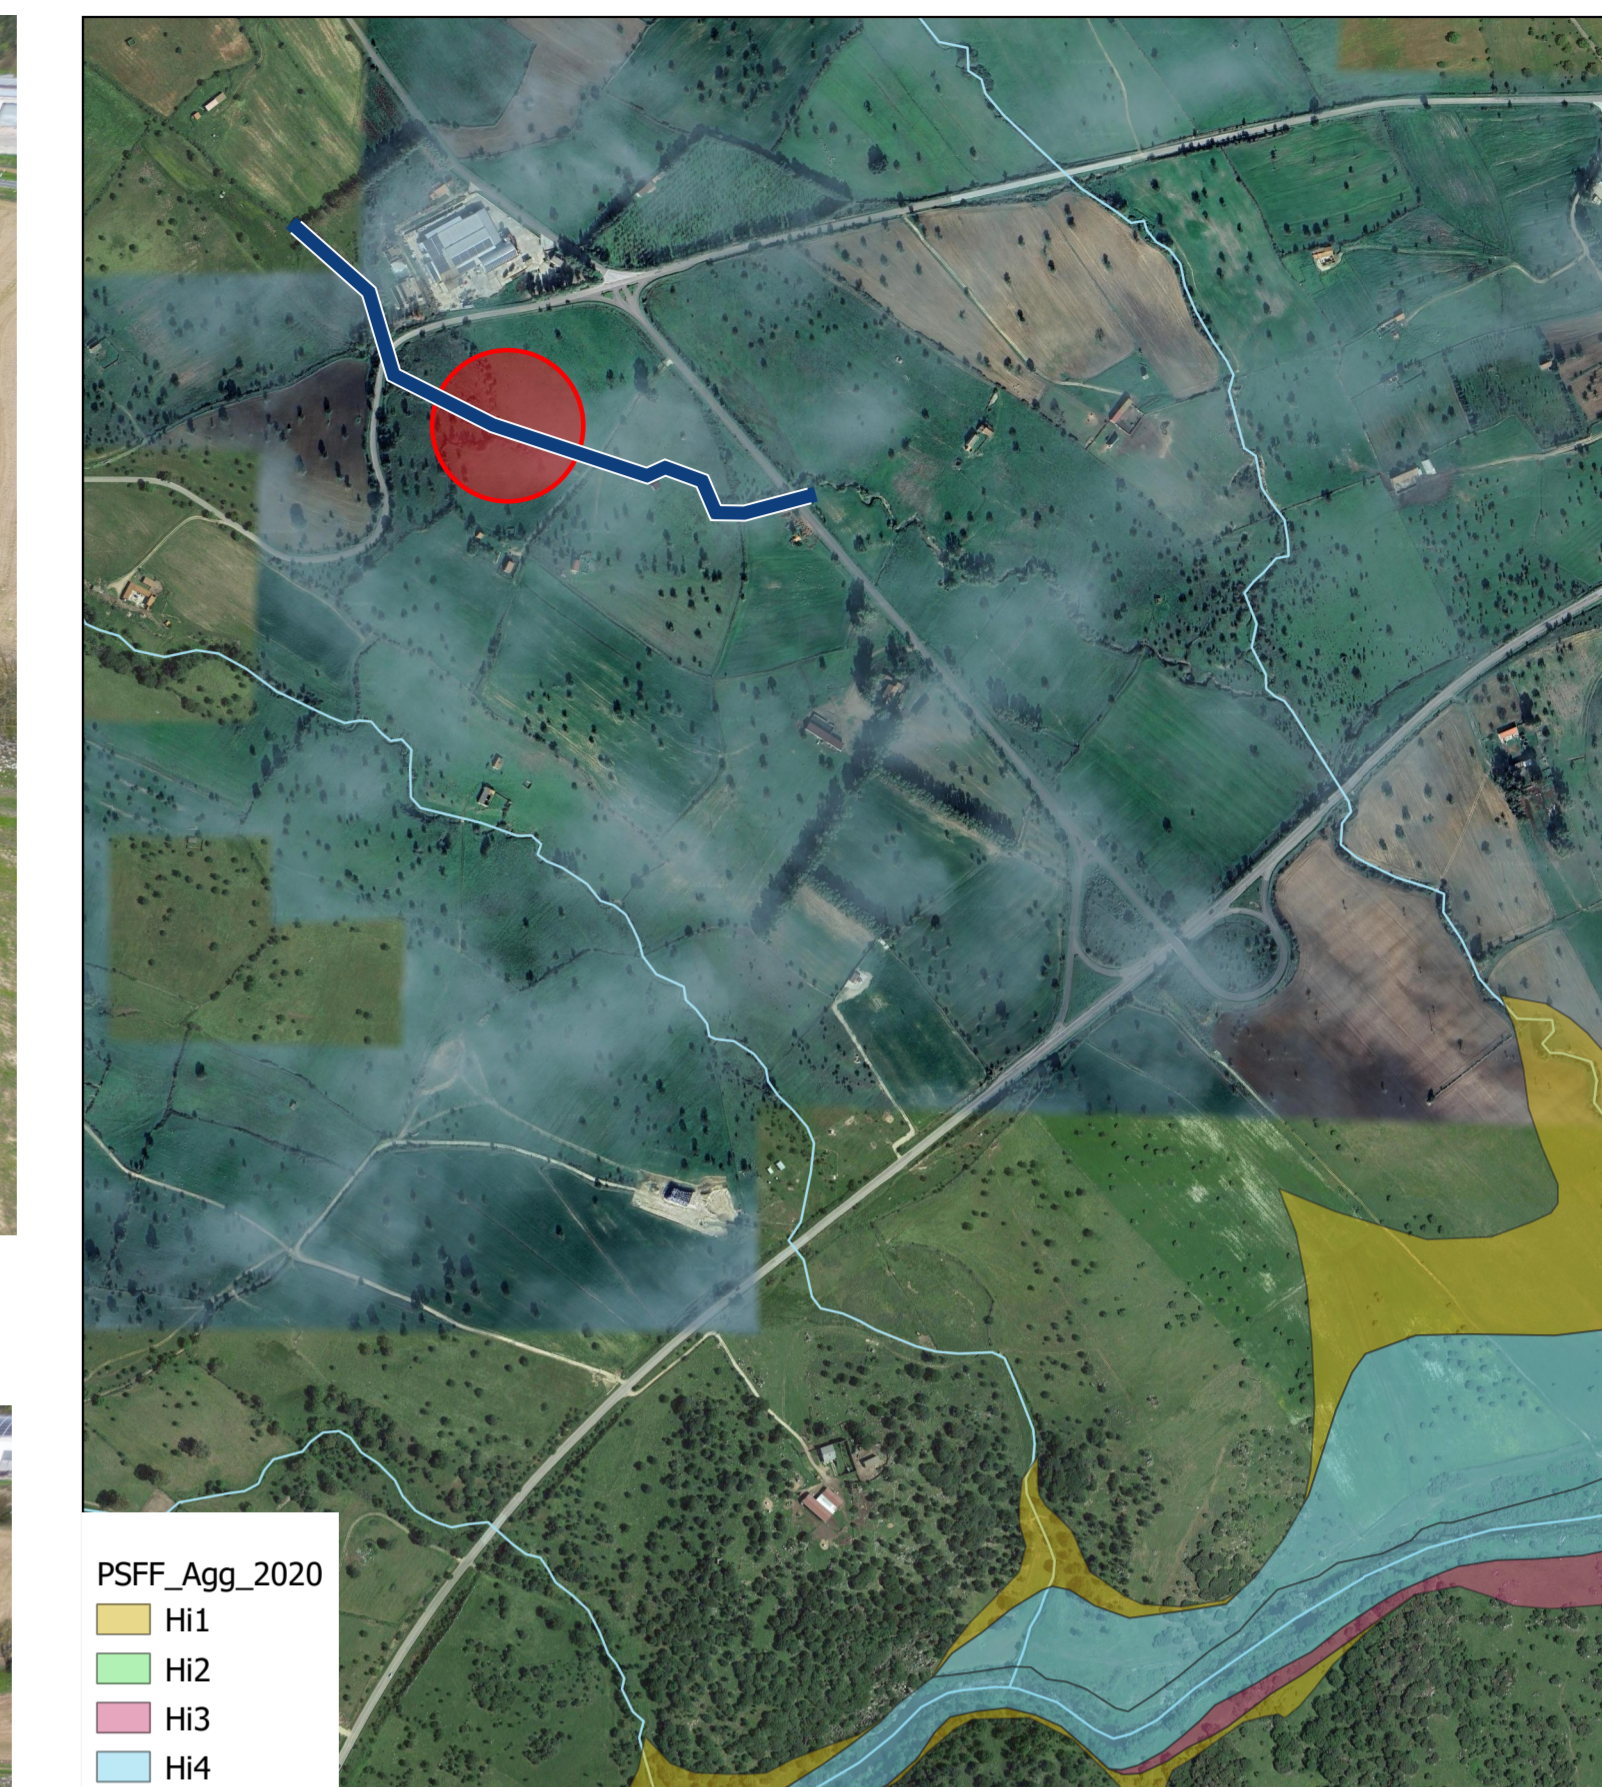

- PSFF_Agg_2020
- HI1
- HI2
- HI3
- HI4

Stralcio PSFF. Scala 1:10000

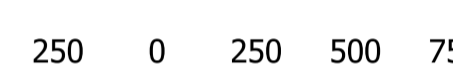

PROVINCIA DI SASSARI

PROGETTAZIONE DI INTERVENTI DI DISOSTRUZIONE E PULIZIA DI ALCUNI TRATTI DI CORSI D'ACQUA DI COMPETENZA PROVINCIALE

elaborato T3_07_01	INTERVENTO ANELA Rio Pedru Ledda attraversamento SP84 e	DICEMBRE 2023
------------------------------	--	---------------

DEFINIZIONE PROGETTO:
PROGETTO DEFINITIVO

PROGETTISTA

COMMITTENTE