



Stralcio IGM. Scala 1:25000

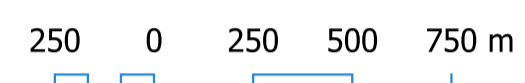

Stralcio planimetria catastale. Scala 1:4000



PPR\_Compenti di paesaggio. Scala 1:4000

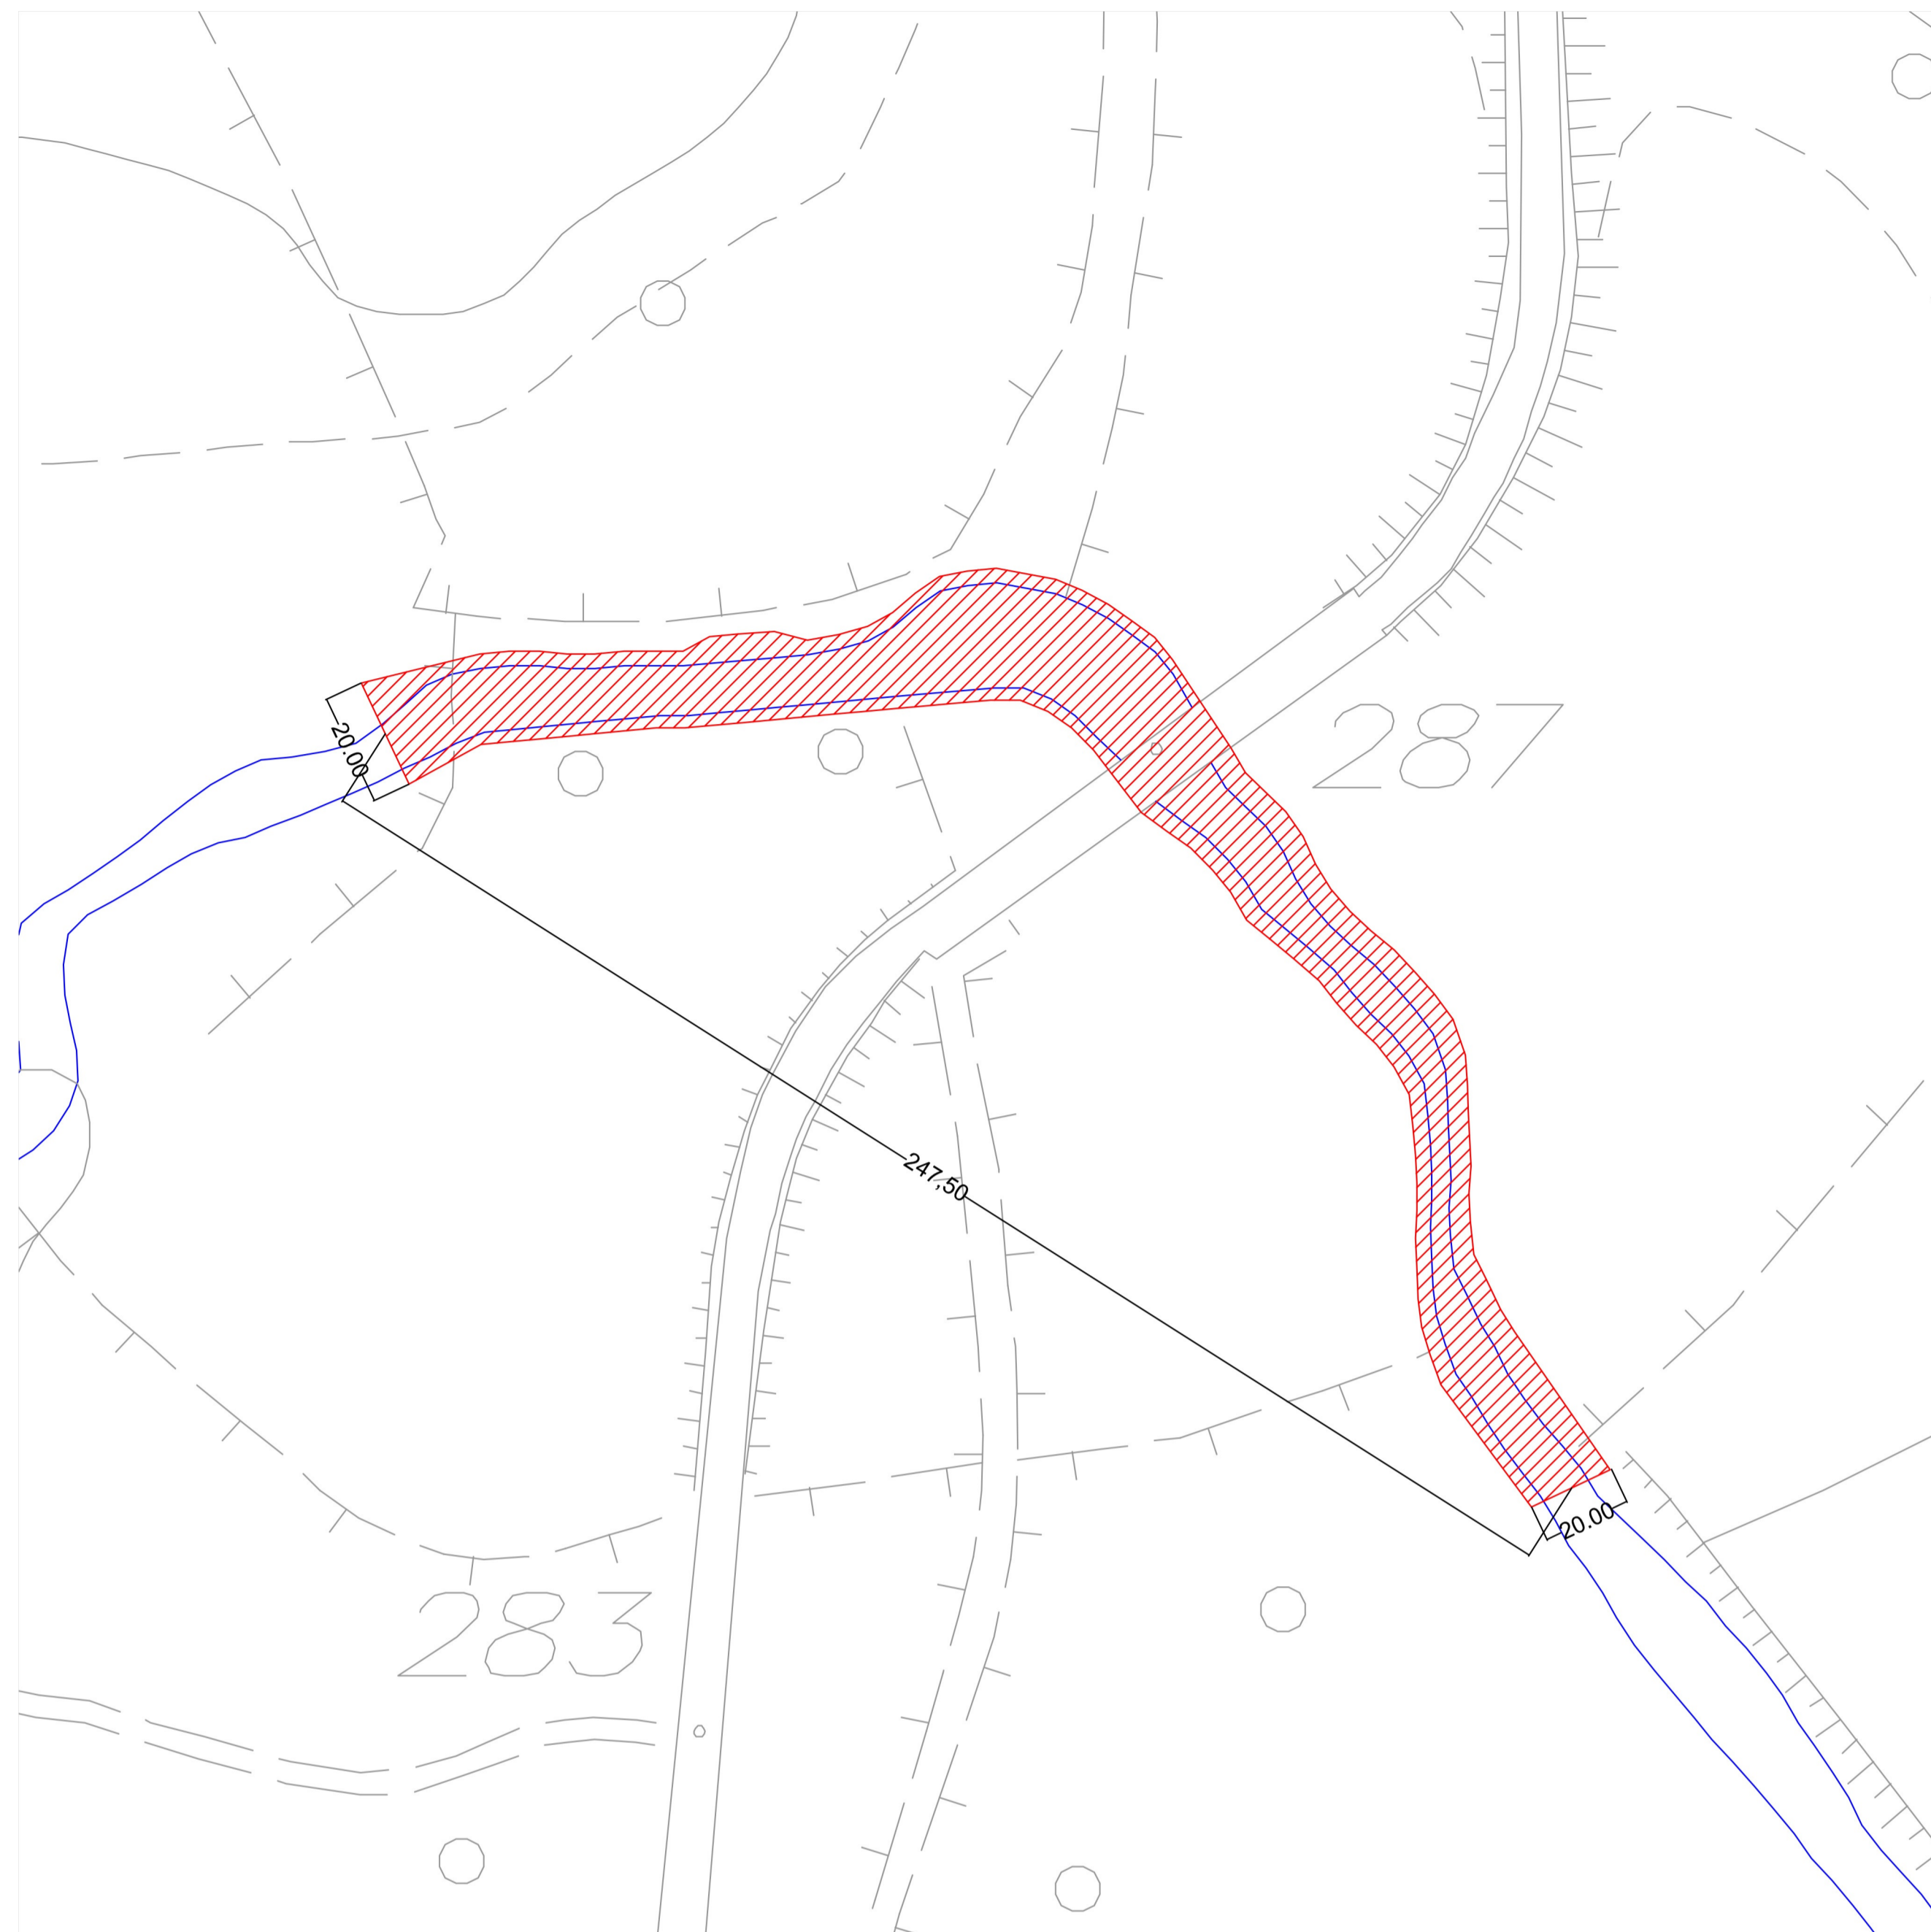

Area di intervento. Scala 1:1000

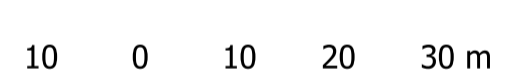



Foto 1



Foto 2



Foto 3

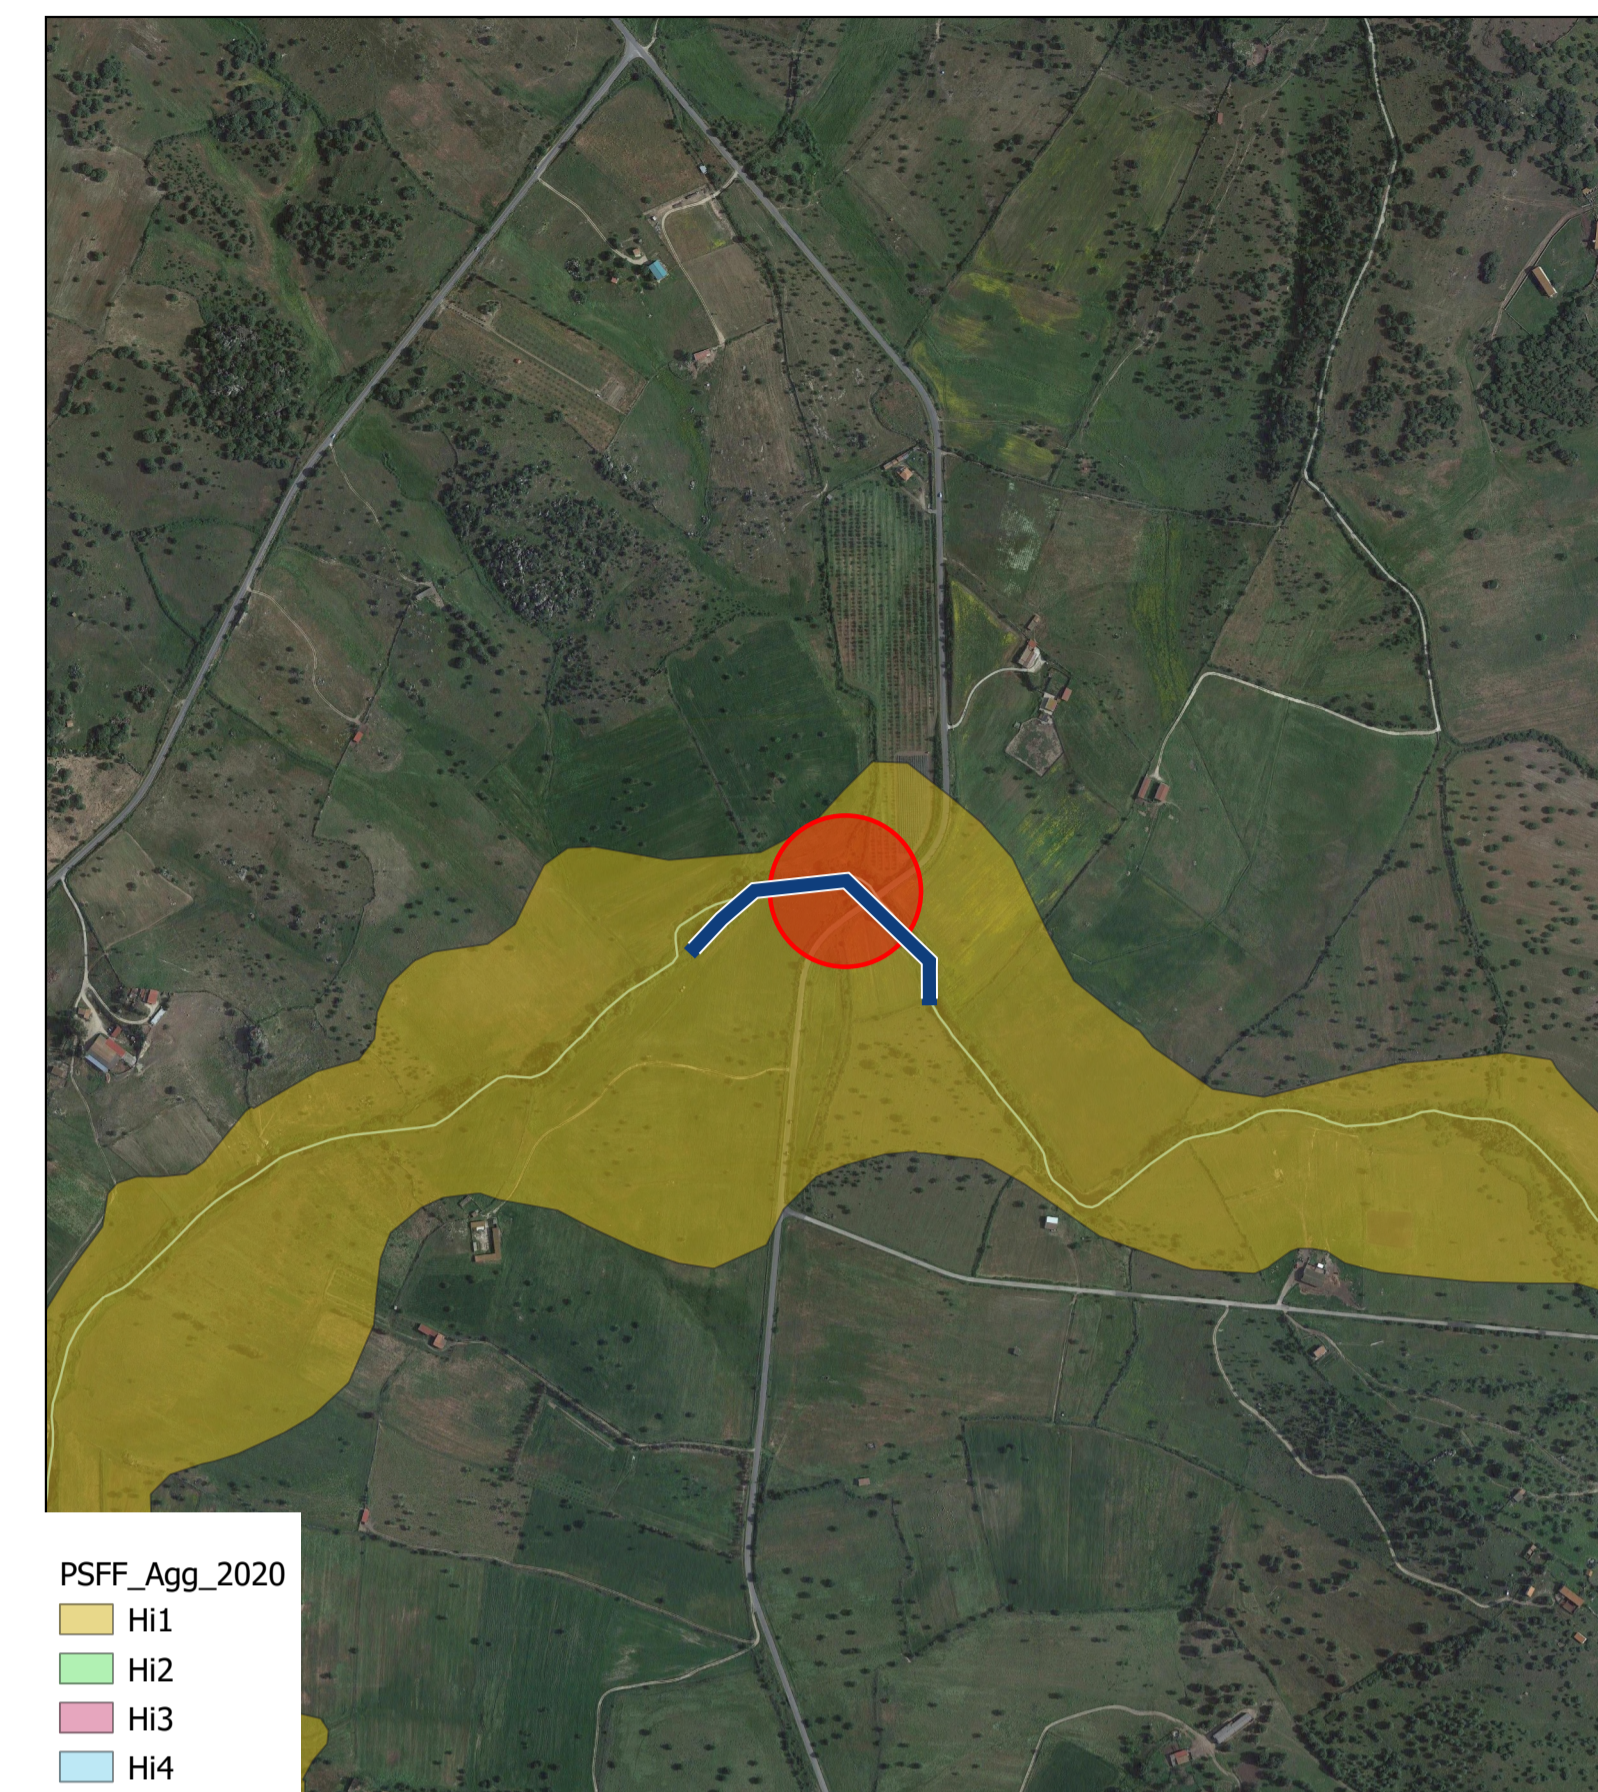

Stralcio PSFF. Scala 1:10000



## PROVINCIA DI SASSARI

PROGETTAZIONE DI INTERVENTI DI DISOSTRUZIONE E PULIZIA DI ALCUNI TRATTI DI CORSI D'ACQUA DI COMPETENZA PROVINCIALE

elaborato <b>T02_00</b>	<b>INTERVENTO BENETUTTI Rio Minore</b>	DICEMBRE 2023
----------------------------	--	---------------

DEFINIZIONE PROGETTO:  
**PROGETTO DEFINITIVO**

PROGETTISTA

COMMITTENTE

Ortofoto con indicazione coordinate geografiche area di intervento. Scala 1:4000

