




IMMAGINI DELLA ROTATORIA IN ADERENZA AL LOTTO A

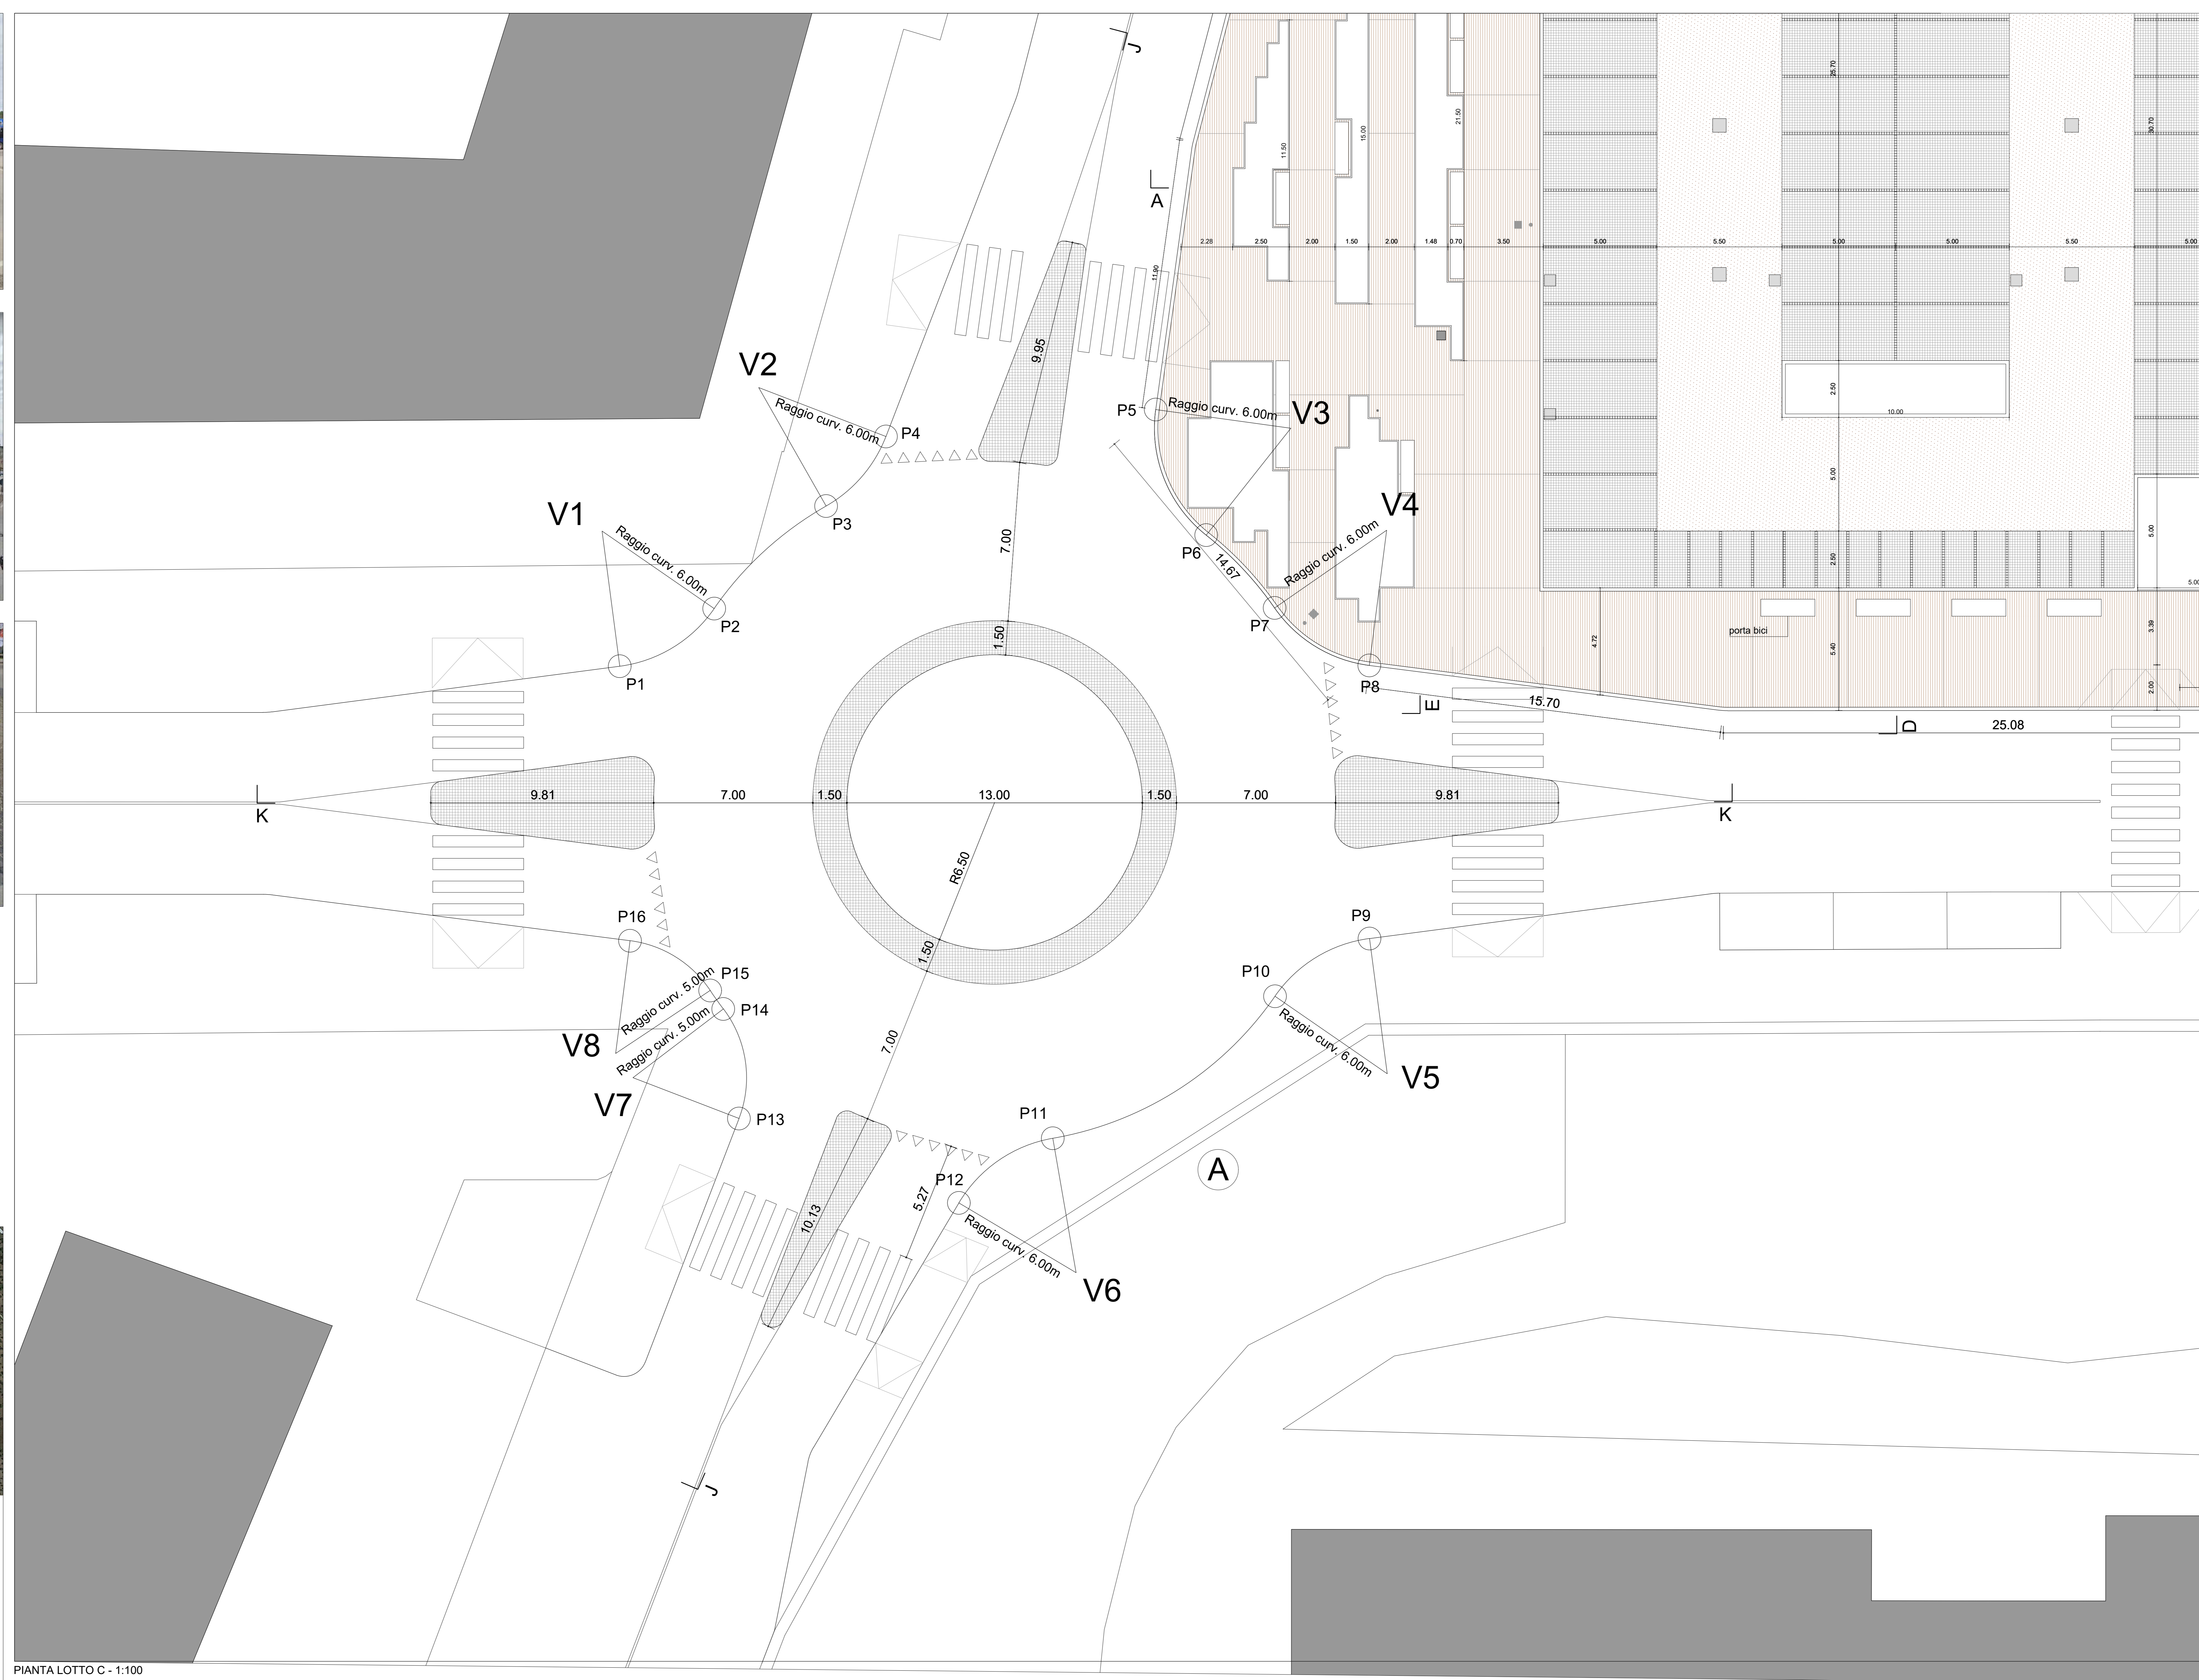

PIANTA LOTTO C - 1:100

SEZIONE J-J 1:100

LAVORI DI REALIZZAZIONE PARCHEGGIO E RIQUALIFICAZIONE URBANA PIAZZALE "AREA DON BOSCO - MARIOTTI" PROGETTO DEFINITIVO ESECUTIVO

- D6 - STATO DI PROGETTO - LOTTO C
- Immagini della rotatoria in aderenza al lotto A
- Dettaglio A scala 1:20 - muro di confine liceo scientifico
- Pianta scala 1:100 lotto C
- Sezioni scala 1:100

AGOSTO 2021

D6

SINDACO Mario Conoci	ASSESSORE Antonello Peru	DIRIGENTE Ing. Giovanni Luca Balzano
COMMITTENTE Comune di Alghero	R.U.P. Geom. Franco Cherchi	PROGETTISTA Arch. Stefano Govoni

Collaboratori: Arch. Rosa Manca
Dott.ssa Maria Villanucci
Dott.ssa Claudia Pintori
Dott.ssa Erica Satta
Dott. Enrico Manca

Arch. Stefano Govoni
Arch. Diego Masala

PIXEL
architectural studio

Via Sissani 1° 30
07041 Alghero (SS)
S.G. - 349717007
D.M. - 3887454873

pixelarchitecturalstudio@gmail.com
archstefanogovoni@gmail.com
www.pixelarchitecturalstudio.com
www.facebook.com/pixelarchitecturalstudio/

SEZIONE K-K 1:100

