

Studio Tecnico Corso Biosa
 Via Oristano n° 6 07031 Castelsardo (SS)
 Telefono e fax + 39 079 470227
 www.gianmartin.it
 gianmartin.corso@gmail.com gianmartin@gmail.com

Comune di Castelsardo

Il dirigente

... dal 26 ottobre 1962 ...

Progetto: Piano di lottizzazione in zona residua del comparto C10-4 in loc. "Pali di Sant'Antoni", frazione di Lu Bagnu, a Castelsardo;

- Disegni:** Zonizzazione del comparto residuo;
- Scala:** 1 : 500;
- Data:** 03/2002, 04/2010, nuova elaborazione Novembre del 2011;

Tavola
2


Il proprietario
Giuseppe Lupino - Antonina Piredda

Il progettista
Ing. Giampiero Borrielli

Il dirigente
Disegni e grafica
Geom. Gian Martin Corso

E' vietata qualsiasi riproduzione del presente documento senza esplicito consenso da parte degli autori

Zonizzazione comparto residuo
scala 1: 500

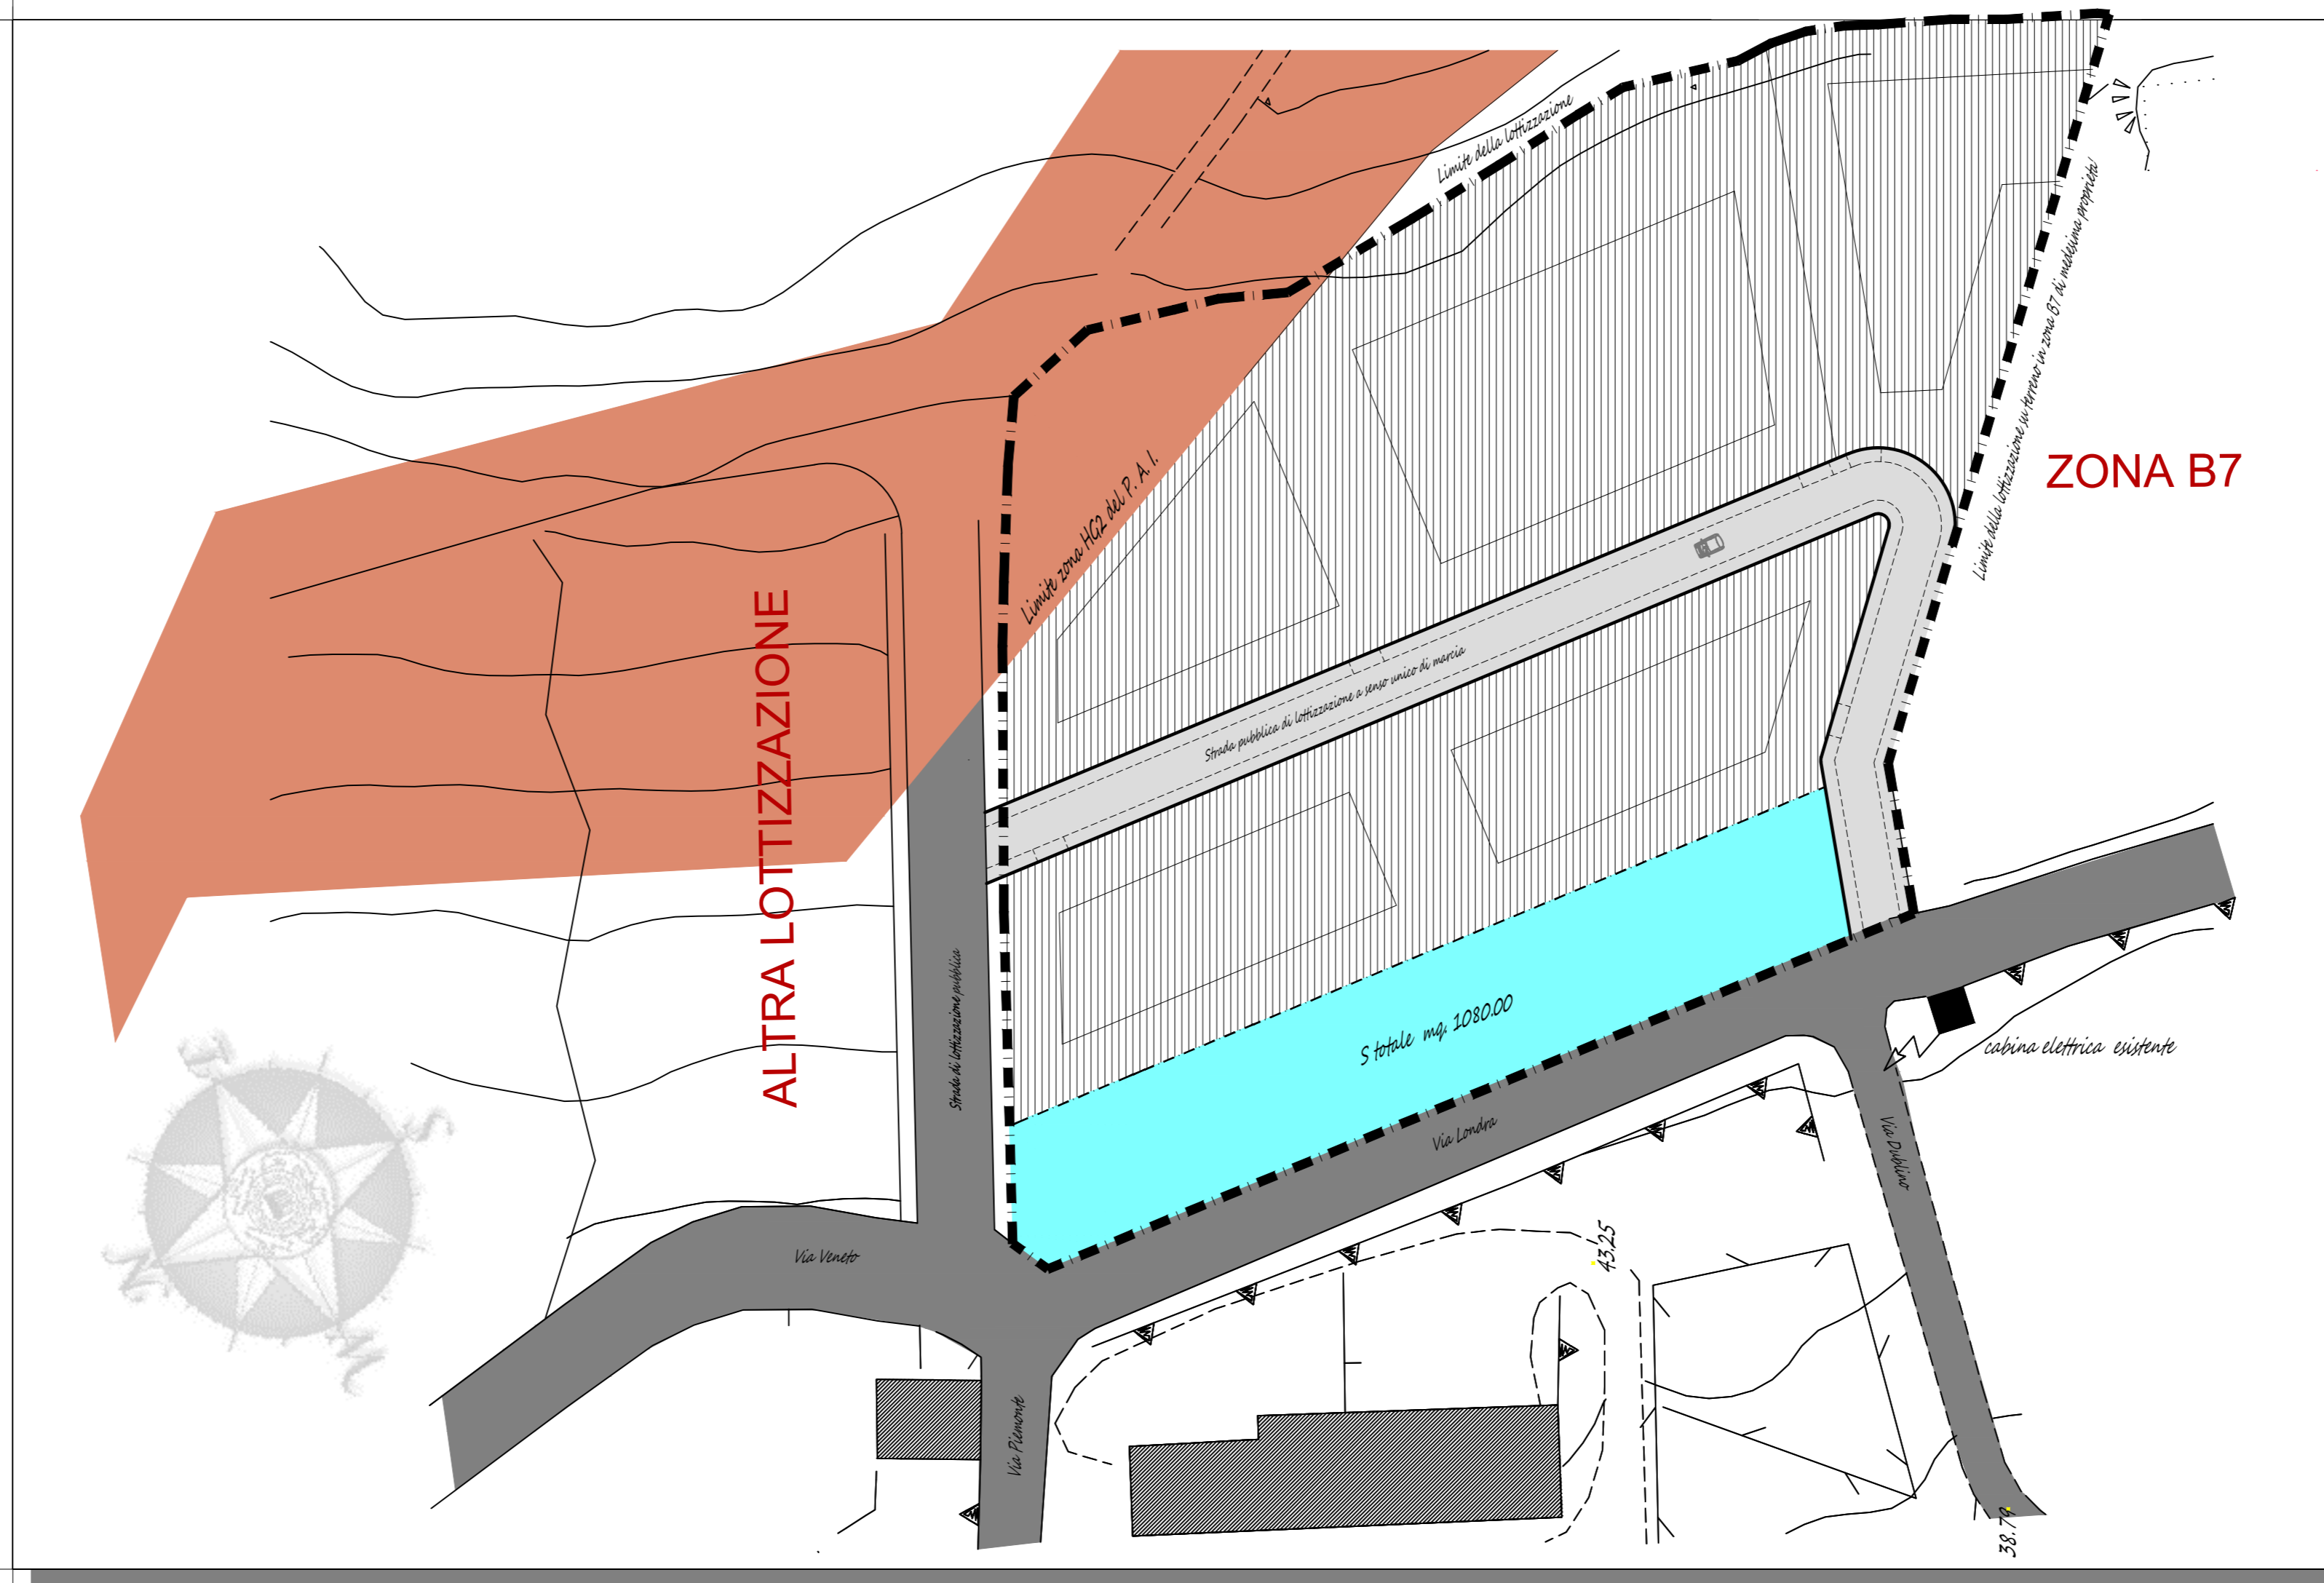

Legenda tavole e cessioni per standars

- Zona S totale: mq. 1080,00;
- Zona edificabile;
- Strada pubblica di lottizzazione;
- Strade pubbliche o di altra lottizzazione;
- Limite della lottizzazione;

Tabella Planivolumetrica

AREA DEL LOTTO	7.500,00	mq
<i>Indice di Cubatura Territoriale</i>	0,80	mc/mq
VOLUME COMPLESSIVO REALIZZABILE	6.000,00	mc
VOLUME PER STANDARS	600,00	mc
ABITANTI INSEDIABILI	60	ab
SUPERFICIE DA CEDERE (18 mq/ab.)	1.080,00	mq
SUPERFICIE STRADA	0,00	mq
SUPERFICIE PER RESIDENZE E SERVIZI	5.570,00	mq
SUPERFICIE STRADA	850,00	mq
<i>Indice di Cubatura Fondiario</i>	0,84	mc/mq
VOLUME PER RESIDENZE E SERVIZI	5.400,00	mc
RAPPORTO DI COPERTURA	0,25	mq/mq



Tutti i prodotti software e marchi citati sono dei relativi proprietari, concessi in licenza a questo studio e da noi utilizzati per la redazione del presente progetto

www.gianmartin.it