

**Studio Tecnico Corso Biosa**  
 Via Oristano n° 6 07031 Castelsardo (SS)  
 Telefono e fax + 39 079 470227  
 www.gianmartin.it  
 gianmartin.corso@gmail.com gianmartin@gmail.com

**Comune di Castelsardo**  
 Il dirigente  
 ... dal 26 ottobre 1962 ...


**Progetto:** Piano di lottizzazione in zona residua del comparto C10-4 in loc. "Pali di Sant'Antoni", frazione di Lu Bagnu, a Castelsardo;

**Disegni:** Rete elettrica e telefonica;  
**Scala:** 1 : 500;  
**Data:** 03/2002, 04/2010, nuova elaborazione Novembre del 2011;

Il proprietario: Giuseppe Lupino - Antonina Piredda  
 Il progettista: Disegni e grafica: Ing. Giampiero Borrielli, Geom. Gian Martin Corso

**Tavola 5**

Stralcio della lottizzazione con individuazione della rete elettrica e telefonica  
 scala 1: 500

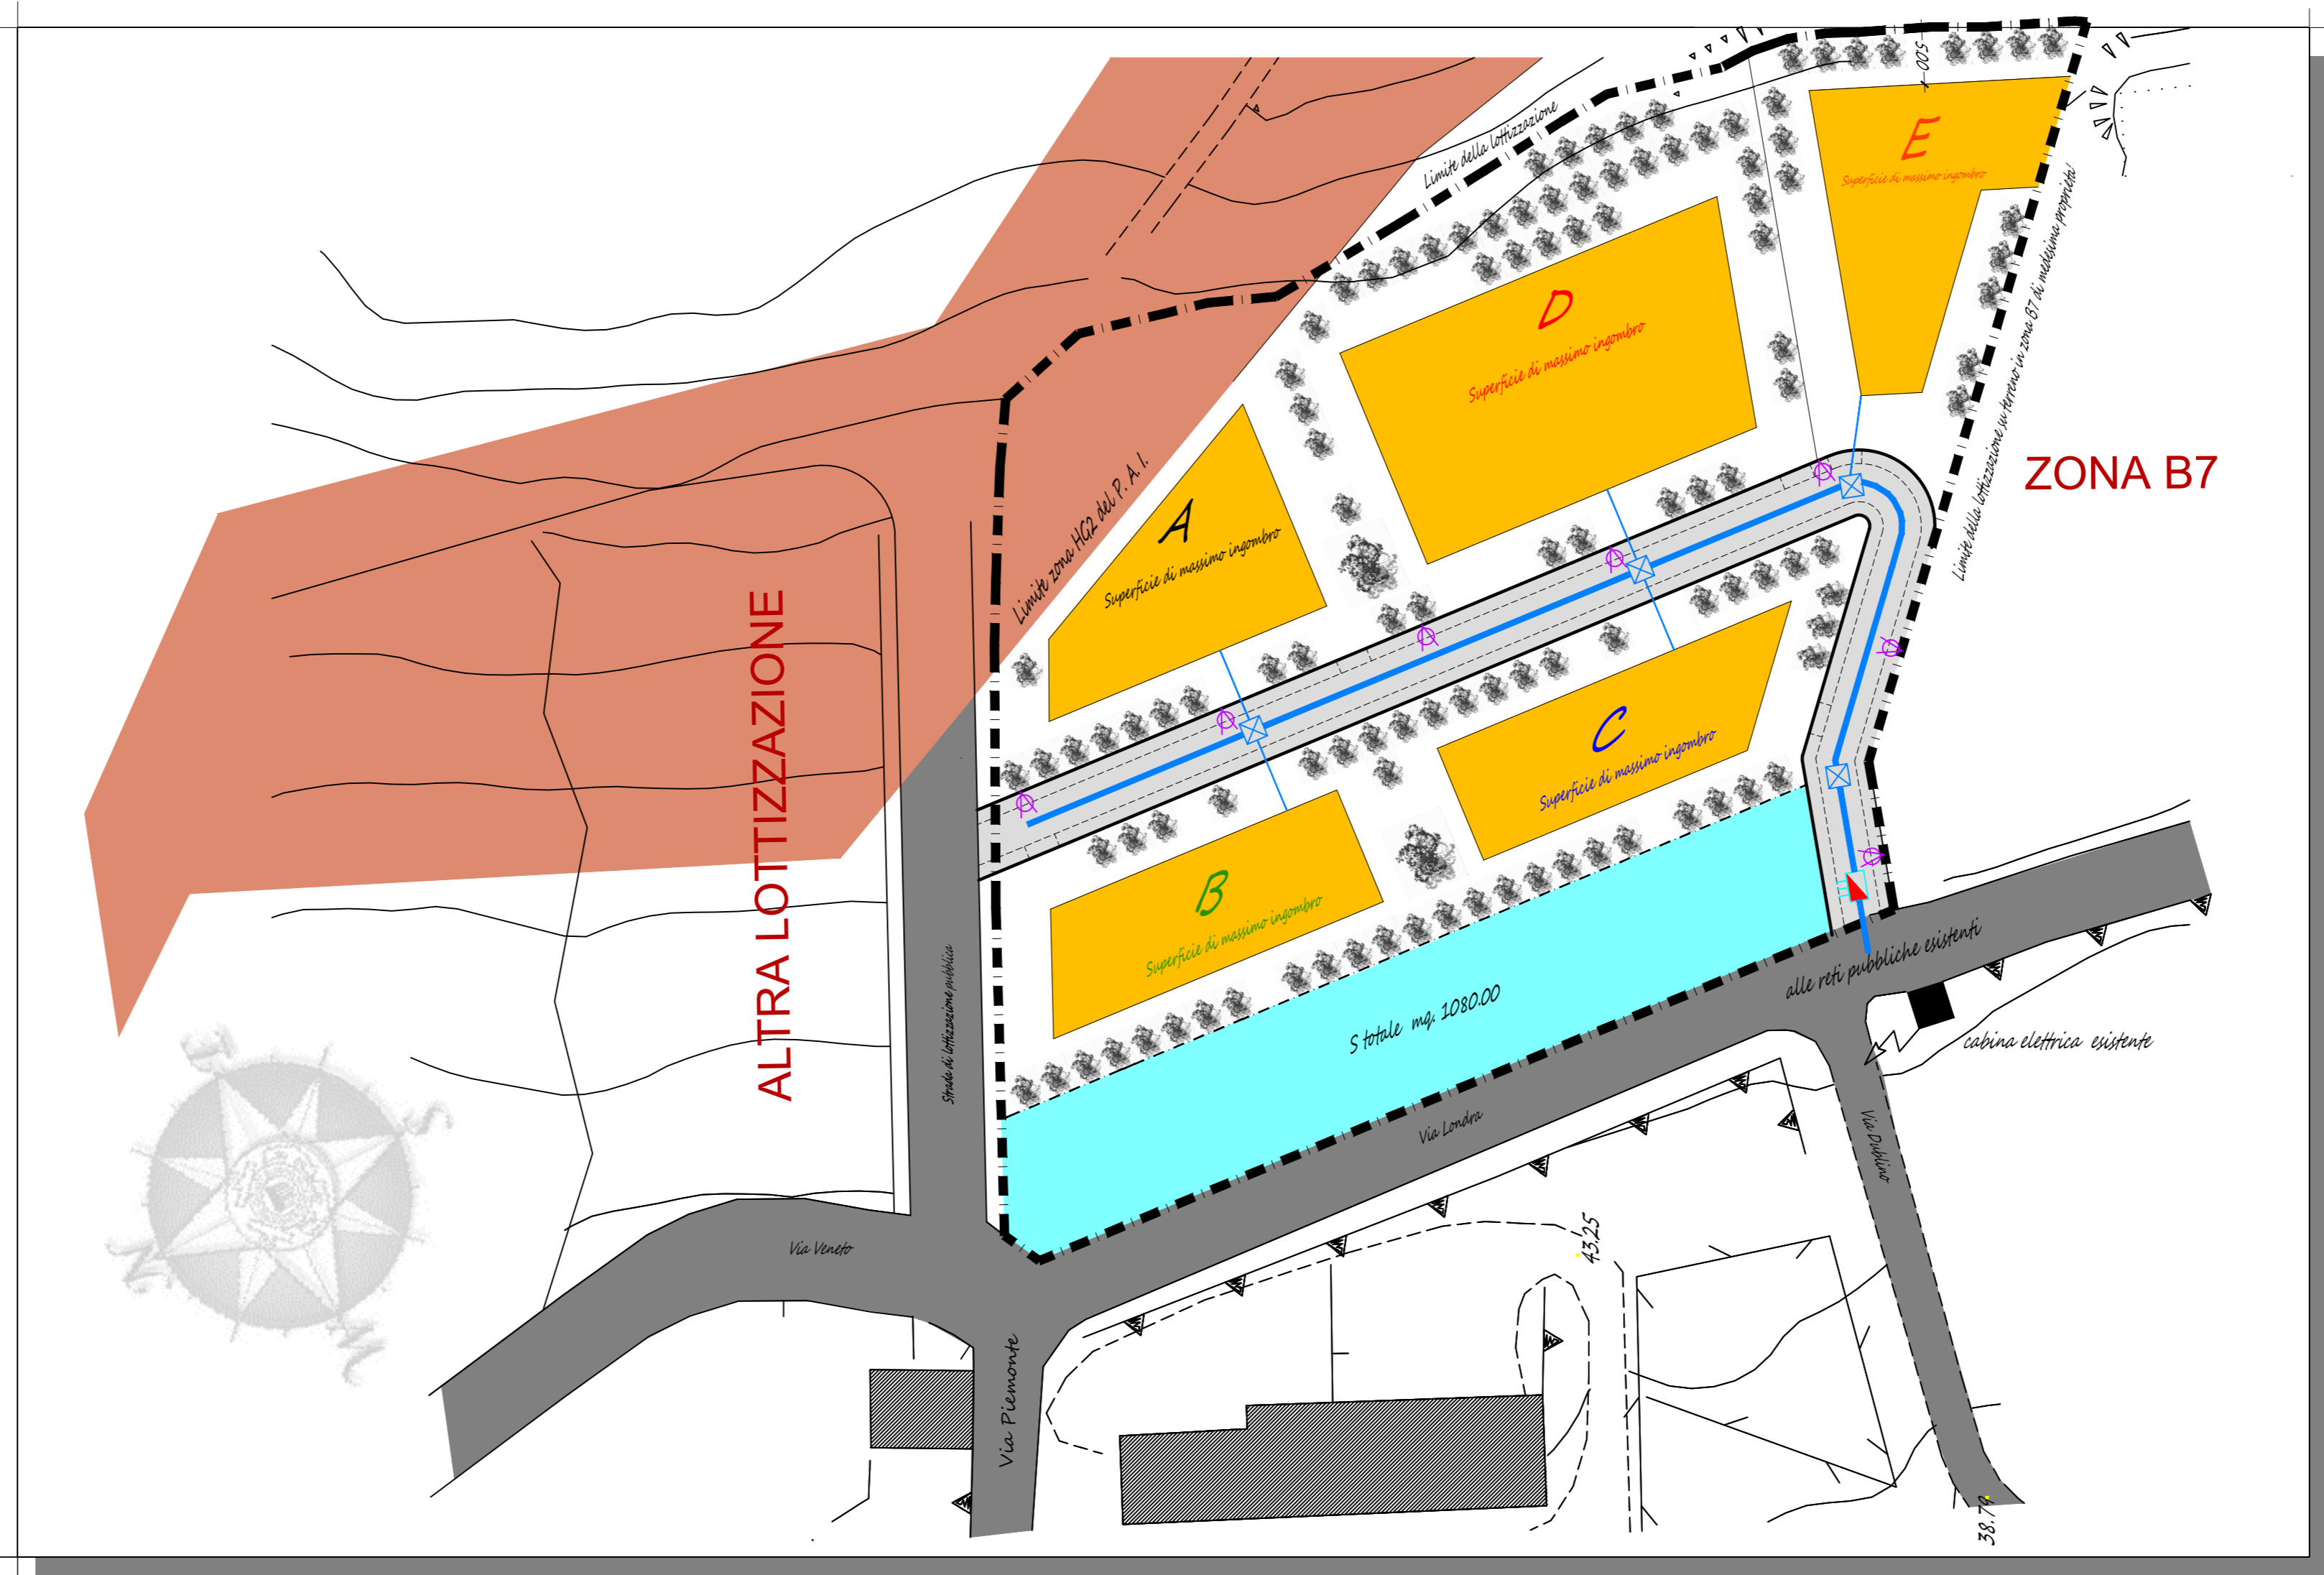

**Legenda generale**

- Zona S totale: mq. 1080,00;
- Zona edificabile;
- Strada pubblica di lottizzazione;
- Strade pubbliche o di altra lottizzazione;
- Limite della lottizzazione;
- Superficie di massimo ingombro nel rispetto del P. d. L.;

**Legenda rete elettrica e telefono**

- POZZETTO
- PALO LUCE
- ARMADIO STRADALE E QUADRO ELETTRICO
- CAVIDOTTI
- LUCE-TELEFONO-ILLUMINAZIONE PUBBLICA



www.gianmartin.it