

Studio Tecnico Corso Biosa
 Via Oristano n° 6 07031 Castelsardo (SS)
 Telefono e fax + 39 079 470227
 www.gianmartin.it
 gianmartin.corso@gmail.com gianmartin@gmail.com

Comune di Castelsardo
 Il dirigente
 ... dal 26 ottobre 1962 ...


Progetto: Piano di lottizzazione in zona residua del comparto C10-4 in loc. "Pali di Sant'Antoni", frazione di Lu Bagnu, a Castelsardo;

Disegni: Rete gas di città;
Scala: 1 : 500;
Data: 03/2002, 04/2010, nuova elaborazione Novembre del 2011;

Tavola 6

Il proprietario: Giuseppe Lupino - Antonina Piredda
 Il progettista: Disegni e grafica: Ing. Giampiero Borrielli, Geom. Gian Martin Corso

Stralcio della lottizzazione con individuazione della rete elettrica e telefonica
 scala 1: 500

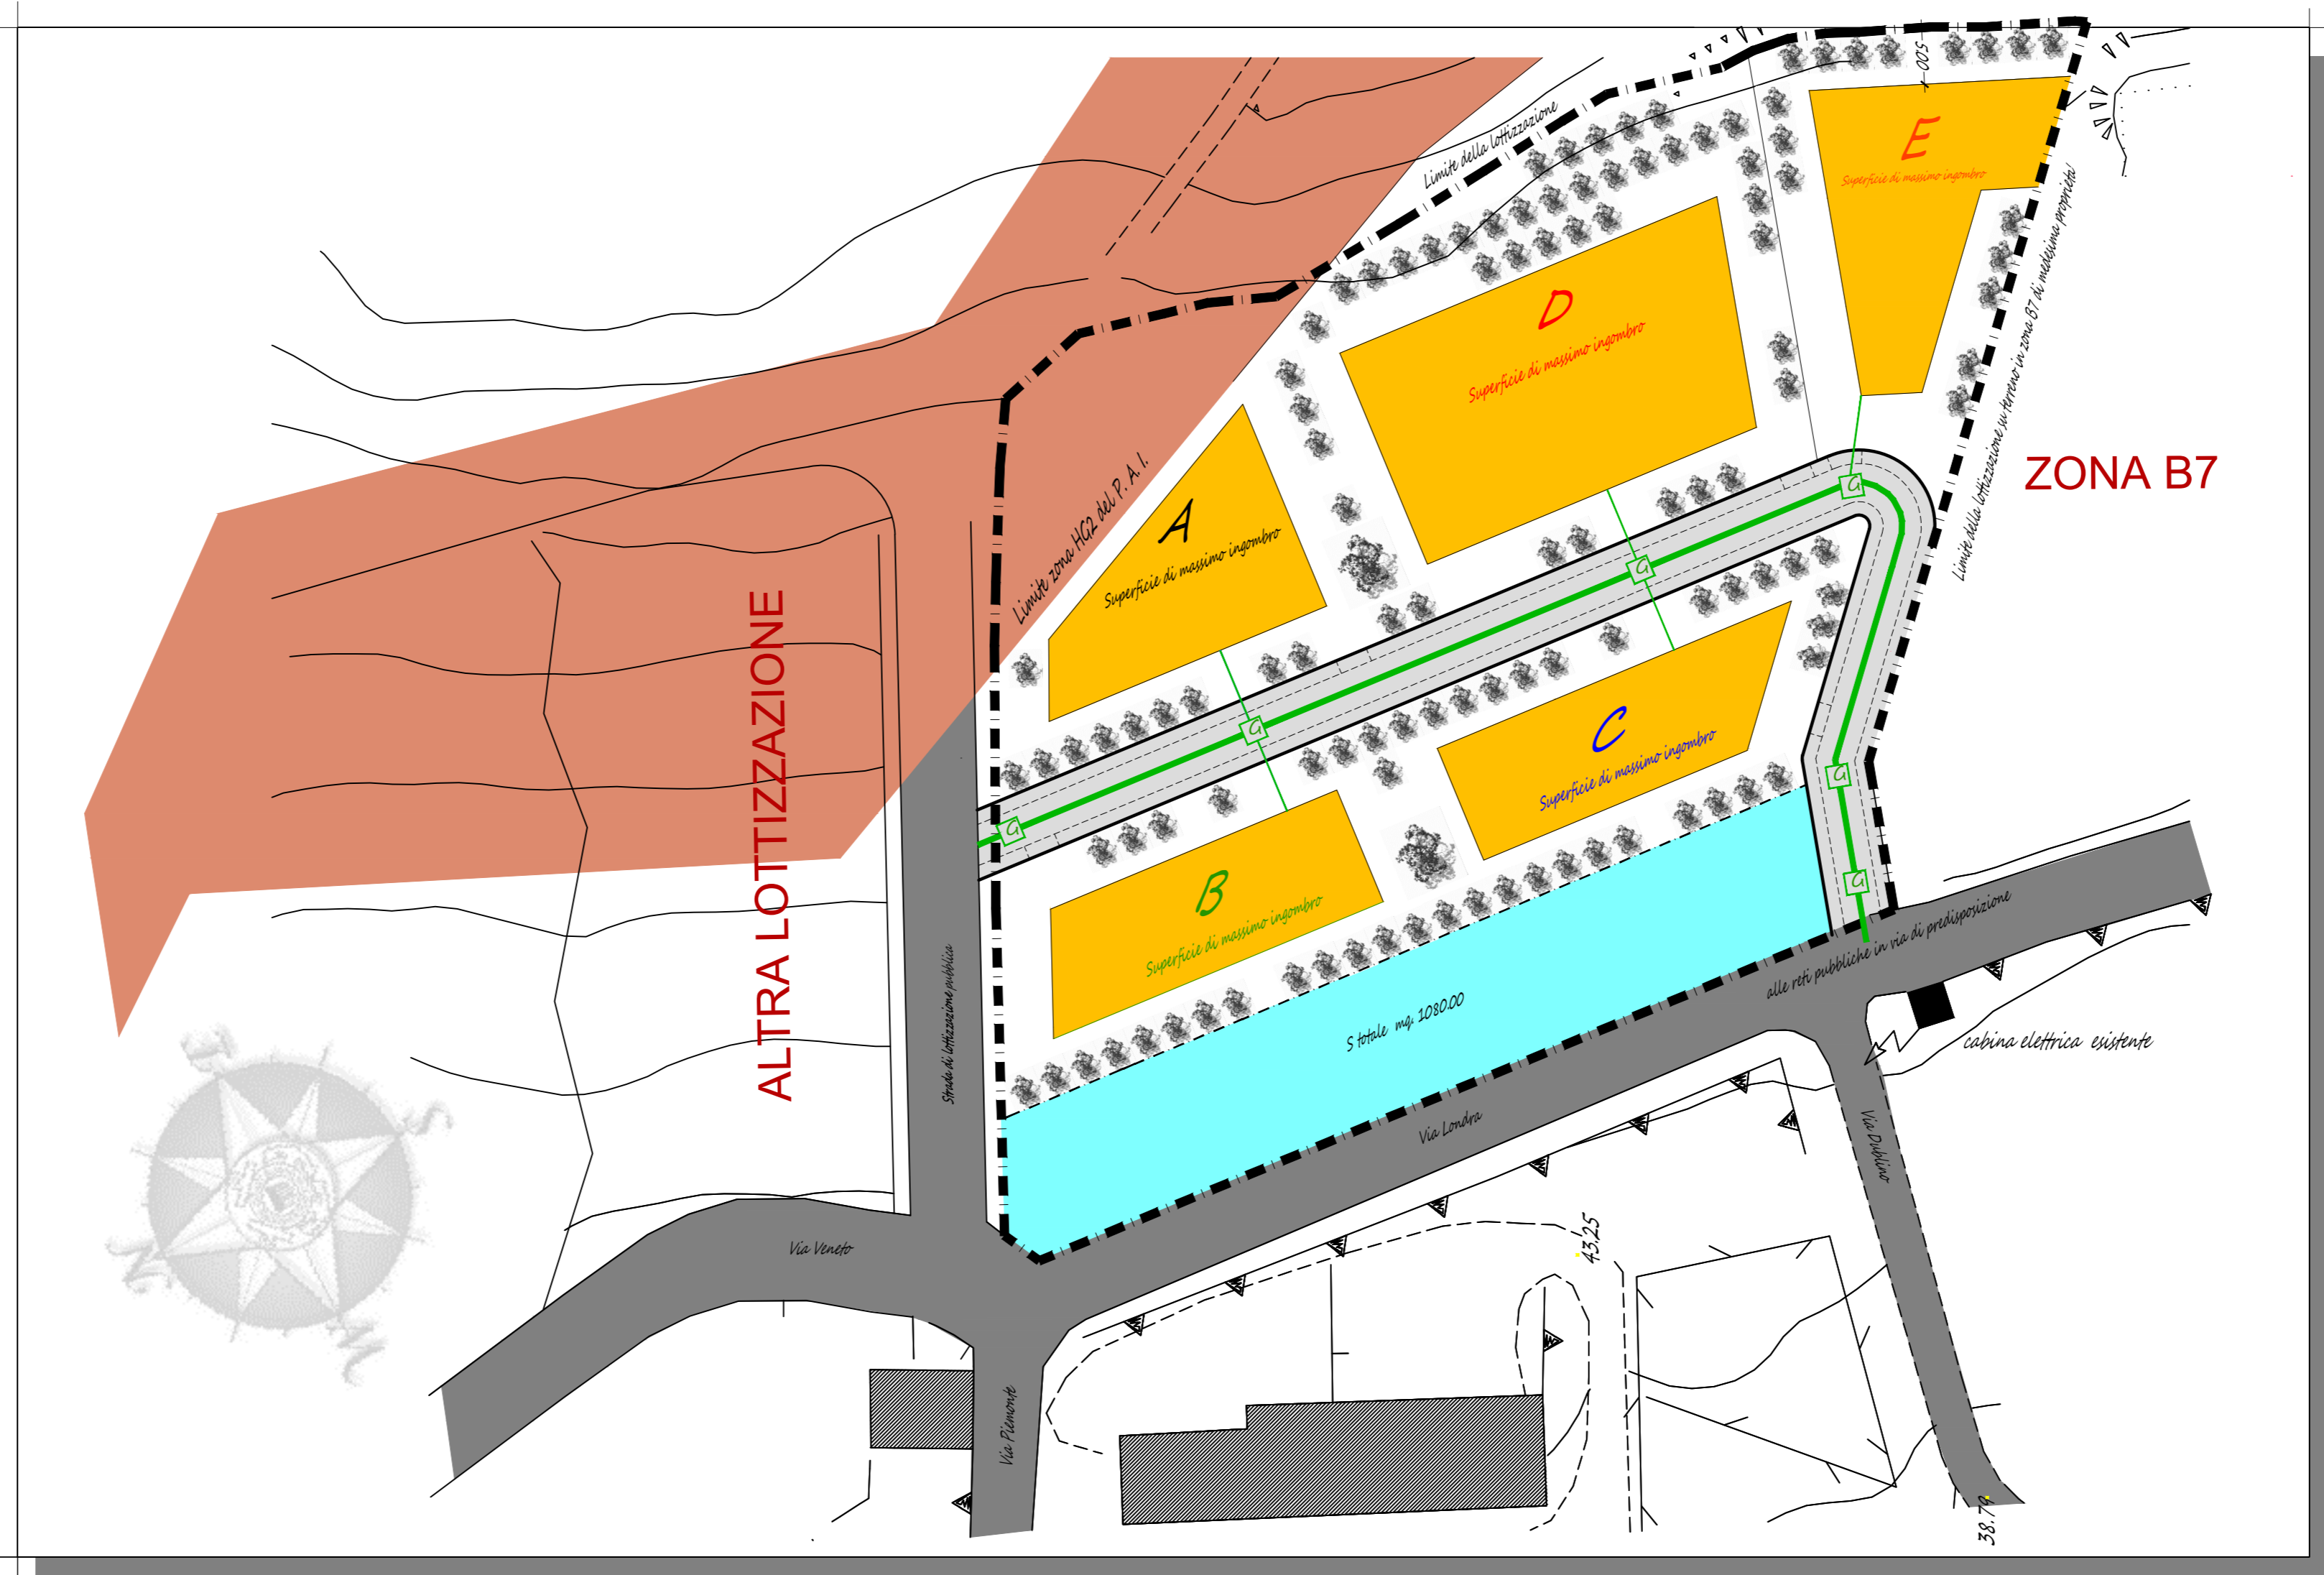

Legenda generale

- Zona S totale: mq. 1080,00;
- Zona edificabile;
- Strada pubblica di lottizzazione;
- Strade pubbliche o di altra lottizzazione;
- Limite della lottizzazione;
- Superficie di massimo ingombro nel rispetto del P. d. L.;

Legenda rete elettrica e telefono

- POZZETTO
- RETE GAS PRINCIPALE
- ALLACCI SINGOLE UTENZE



www.gianmartin.it